


Poświadczam zgodność niniejszej kopii z treścią materiału państwowego zasobu geodezyjnego i kartograficznego STAROSTA CHEŁMSKI Powiatowy Ośrodek Dokumentacji Geodezyjnej i Kartograficznej w Chełmie Mapa Zasadnicza Nazwa i materiał zasobu 0303-85/2014 Identyfikator ewidencyjny materiału zasobu 11.10.2017

Data wykonania kopii imię, nazwisko i podpis osoby reprezentującej organ Z up. Starosty mgr inż. Paweł Grylicki Podinspektor Wydziału Geodezji, Kartografii i Gospodarki Nieruchomościami (podpis nieczytelny)

Województwo: lubelskie  
Powiat: chełmski  
Jednostka ewidencyjna: 060303\_2, Chełm  
Obręb: 0020 Pokrówka  
Działka: 213/11, 213/8, 210/26, 214/2, 215/7, 225/24  
KOPIA MAPY ZASADNICZEJ  
skala: 1:500  
SEKCJA MAPY 8.148.16.11.2;  
8.148.16.06.4;  
8.148.16.06.2;  
8.148.16.01.4;  
8.148.16.12.1;  
8.148.16.02.3

LEGENDA:

-  istniejąca krawędź
-  budynki mieszkalne
-  nawierzchnia bitumiczna
-  krawędź jezdni
-  krawędź pobocza
-  granica pasa drogowego
-  linie rozgraniczające

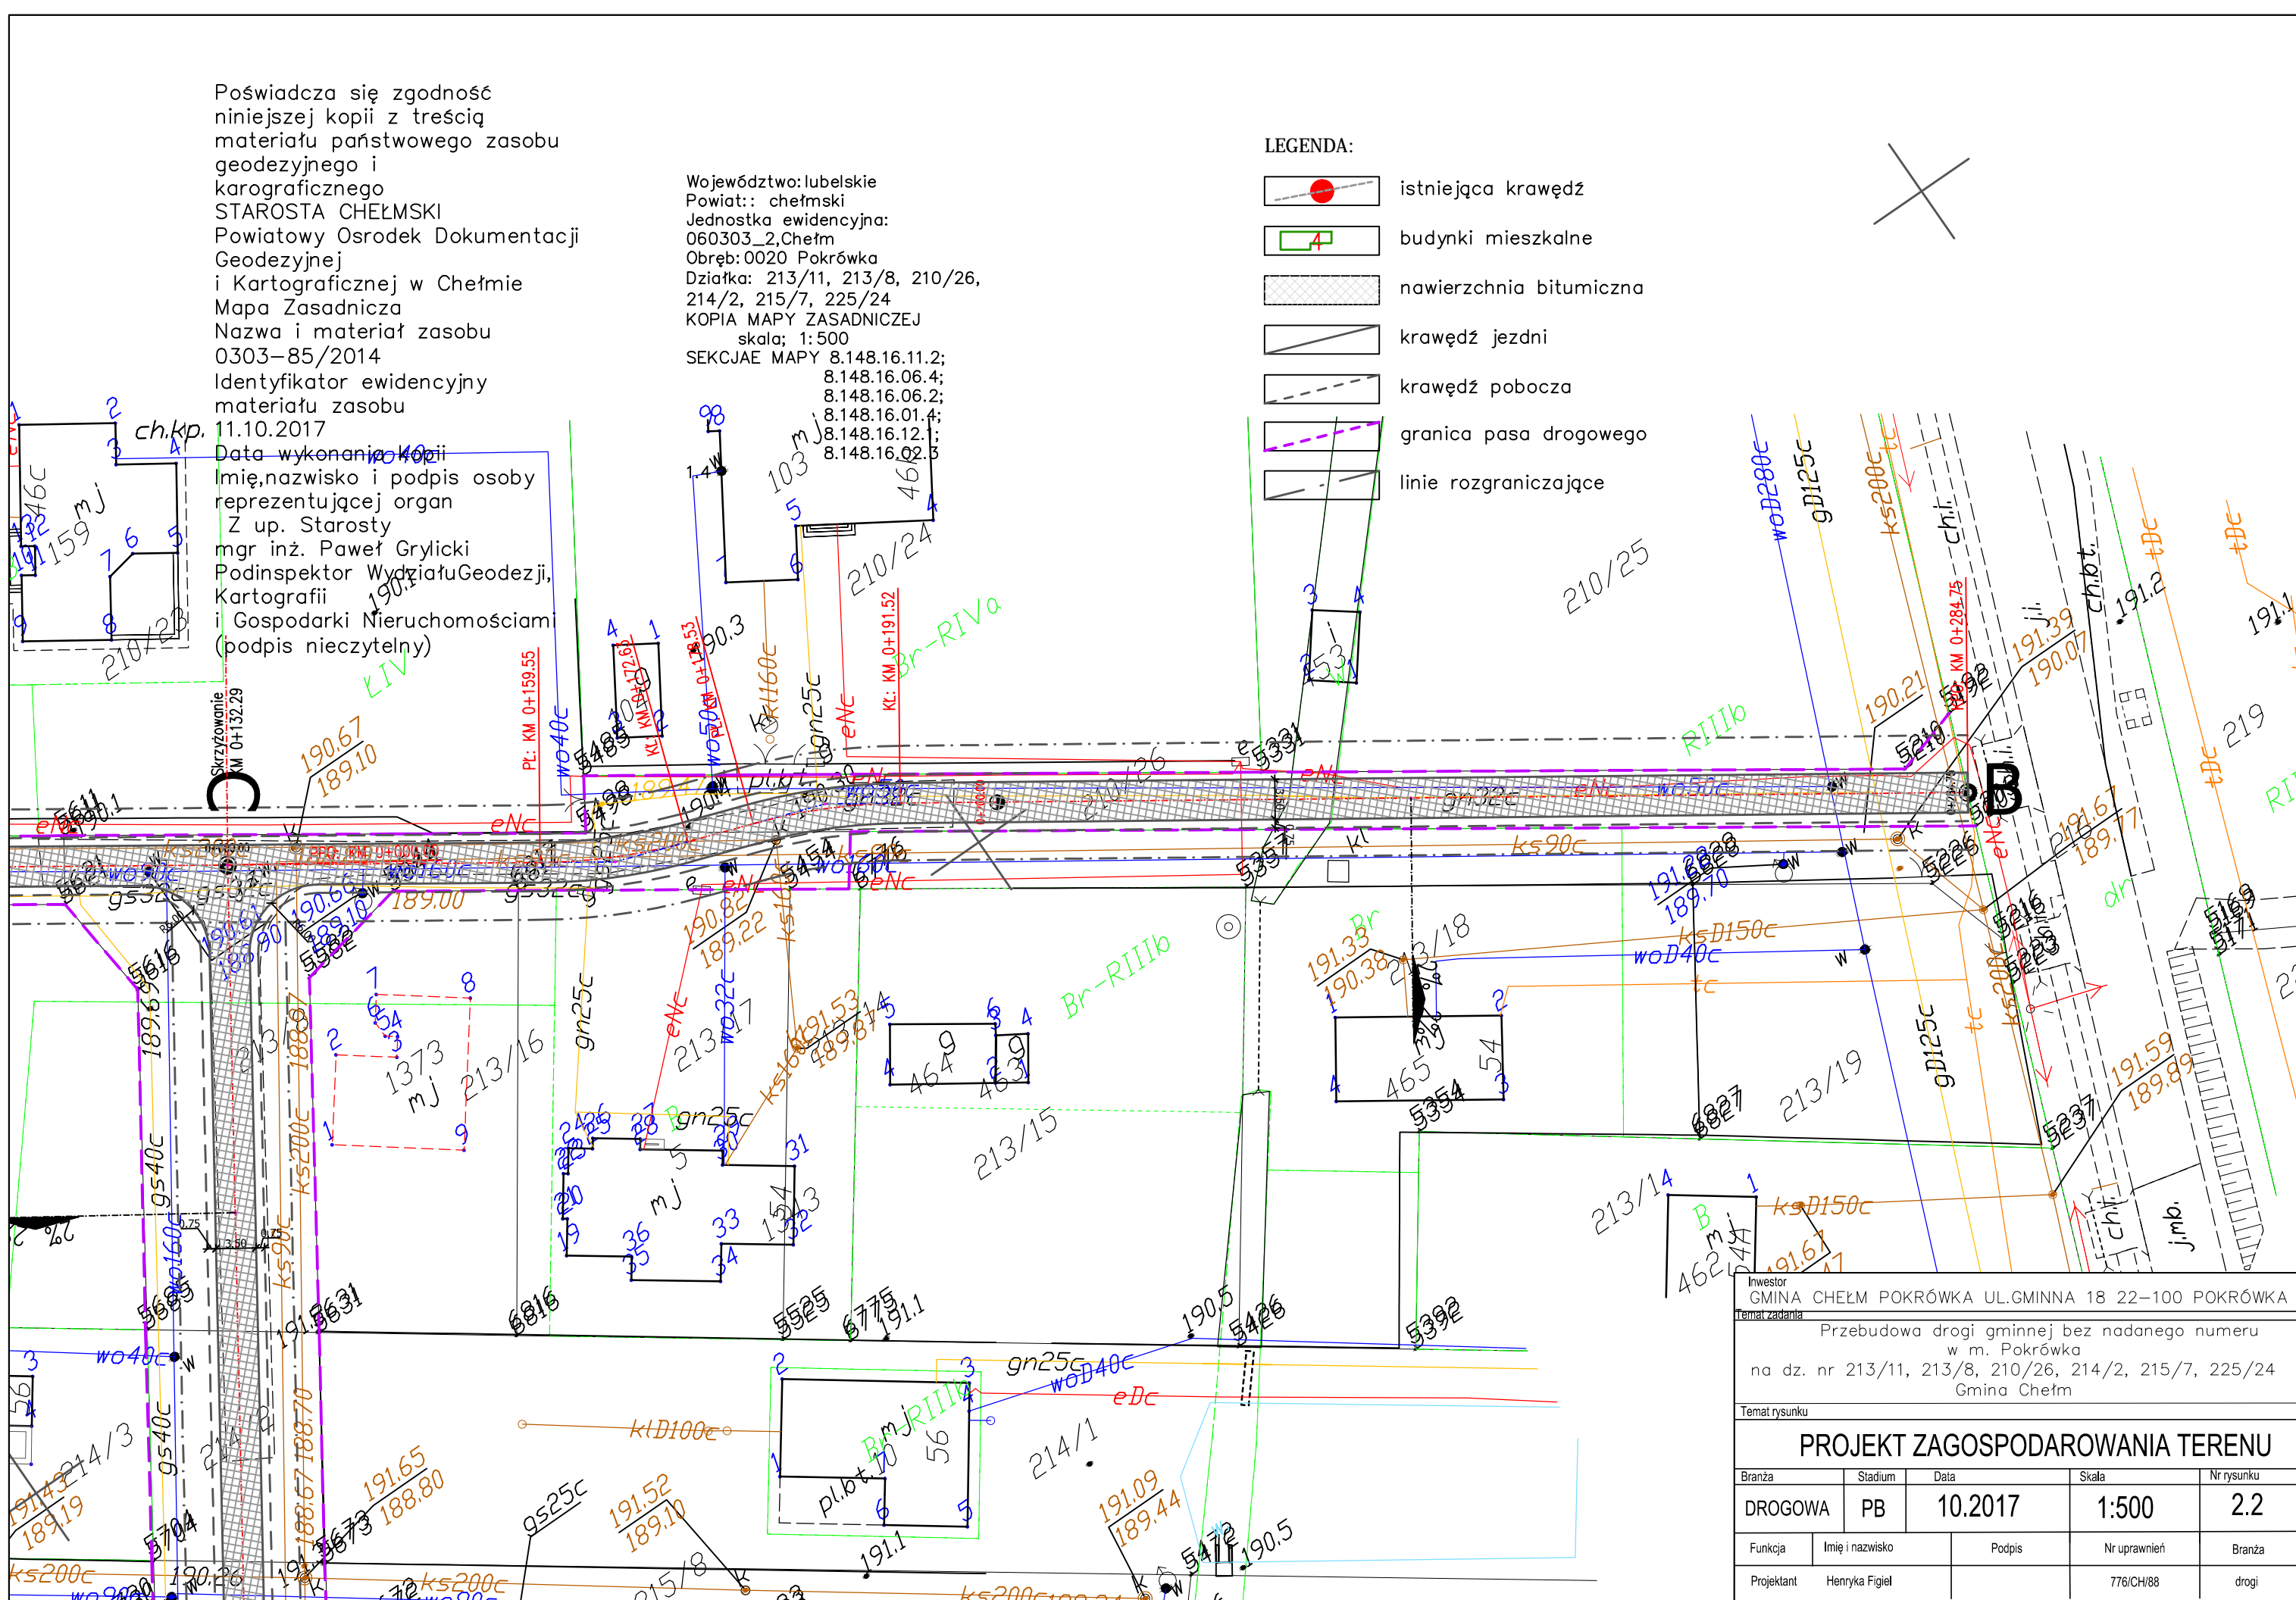

Inwestor GMINA CHEŁM POKRÓWKA UL.GMINNA 18 22-100 POKRÓWKA				
Temat zadania Przebudowa drogi gminnej bez nadanego numeru w m. Pokrówka na dz. nr 213/11, 213/8, 210/26, 214/2, 215/7, 225/24 Gmina Chełm				
Temat rysunku <b>PROJEKT ZAGOSPODAROWANIA TERENU</b>				
Branża	Stadium	Data	Skala	Nr rysunku
DROGOWA	PB	10.2017	1:500	2.2
Funkcja	Imię i nazwisko	Podpis	Nr uprawnień	Branża
Projektant	Henryka Figiel		776/CH/88	drogi