


Poświadczam zgodność niniejszej kopii z treścią materiału państwowego zasobu geodezyjnego i kartograficznego
 STAROSTA CHEŁMSKI
 Powiatowy Ośrodek Dokumentacji Geodezyjnej i Kartograficznej w Chełmie
 Mapa Zasadnicza
 Nazwa i materiał zasobu 0303-85/2014
 Identyfikator ewidencyjny materiału zasobu 11.10.2017
 Data wykonania kopii
 Imię, nazwisko i podpis osoby reprezentującej organ Z up. Starosty
 mgr inż. Paweł Grylicki
 Podinspektor Wydziału Geodezji, Kartografii i Gospodarki Nieruchomościami
 (podpis nieczytelny)

Województwo: lubelskie
 Powiat: chełmski
 Jednostka ewidencyjna: 060303_2, Chełm
 Obręb: 0020 Pokrówka
 Działka: 213/11, 213/8, 210/26, 214/2, 215/7, 225/24
 KOPIA MAPY ZASADNICZEJ
 skala: 1:500
 SEKCJAE MAPY 8.148.16.11.2;
 8.148.16.06.4;
 8.148.16.06.2;
 8.148.16.01.4;
 8.148.16.12.1;
 8.148.16.02.3

1.4

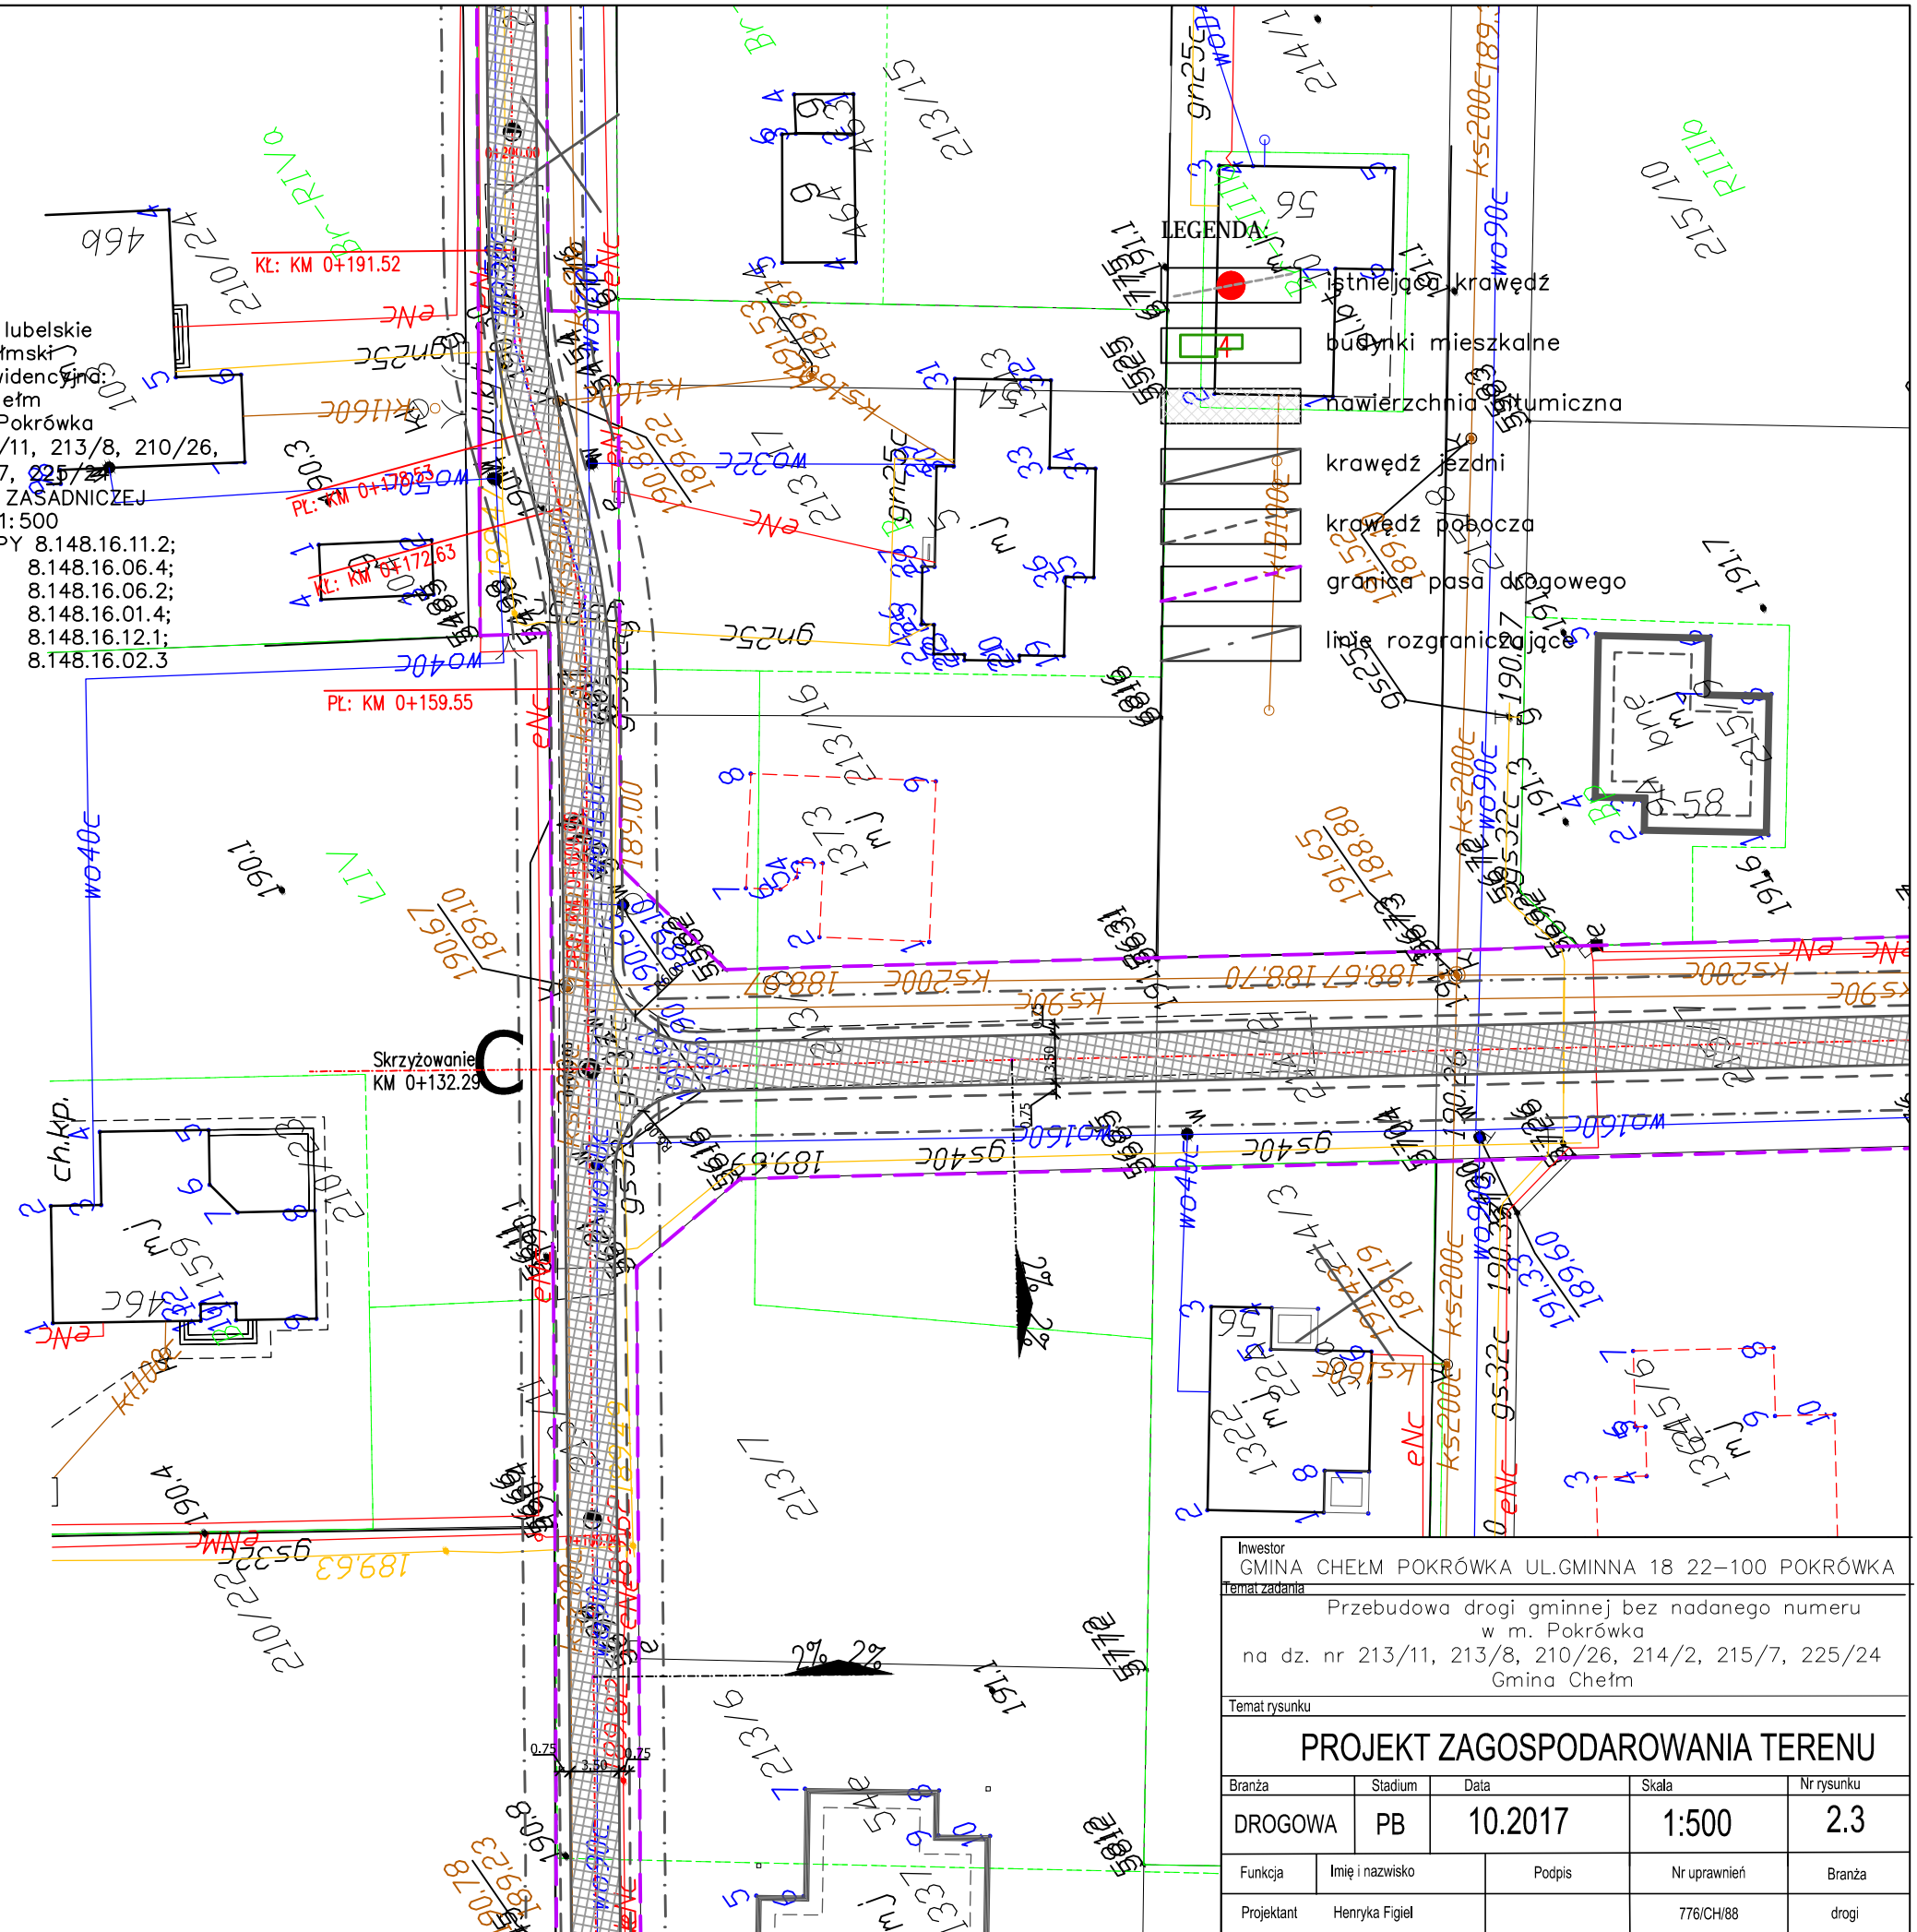

Inwestor GMINA CHEŁM POKRÓWKA UL.GMINNA 18 22-100 POKRÓWKA				
Temat zadania Przebudowa drogi gminnej bez nadanego numeru w m. Pokrówka na dz. nr 213/11, 213/8, 210/26, 214/2, 215/7, 225/24 Gmina Chełm				
Temat rysunku PROJEKT ZAGOSPODAROWANIA TERENU				
Branża	Stadium	Data	Skala	Nr rysunku
DROGOWA	PB	10.2017	1:500	2.3
Funkcja	Imię i nazwisko	Podpis	Nr uprawnień	Branża
Projektant	Henryka Figiel		776/CH/88	drogi