


LEGENDA:

-  istniejąca krawędź
-  budynki mieszkalne
-  nawierzchnia bitumiczna
-  krawędź jezdni
-  krawędź pobocza
-  granica pasa drogowego
-  linie rozgraniczające

Poświadczam zgodność niniejszej kopii z treścią materiału państwowego zasobu geodezyjnego i kartograficznego  
 STAROSTA CHEŁMSKI  
 Powiatowy Ośrodek Dokumentacji Geodezyjnej i Kartograficznej w Chełmie  
 Mapa Zasadnicza Nazwa i materiał zasobu 0303-85/2014  
 Identyfikator ewidencyjny materiału zasobu 17.10.2017  
 Data wykonania kopii Imię, nazwisko i podpis osoby reprezentującej organ Z up. Starosty mgr inż. Paweł Grylicki Podinspektor Wydziału Geodezji, Kartografii i Gospodarki Nieruchomościami (podpis nieczytelny)

Województwo: lubelskie  
 Powiat: chełmski  
 Jednostka ewidencyjna: 060303\_2, Chełm  
 Obręb: 0017 Okszków  
 Działka: 82/24, 135  
 KOPIA MAPY ZASADNICZEJ skala: 1:500  
 SEKCJA E MAPY 8.150.16.23.4; 8.150.16.23.2;

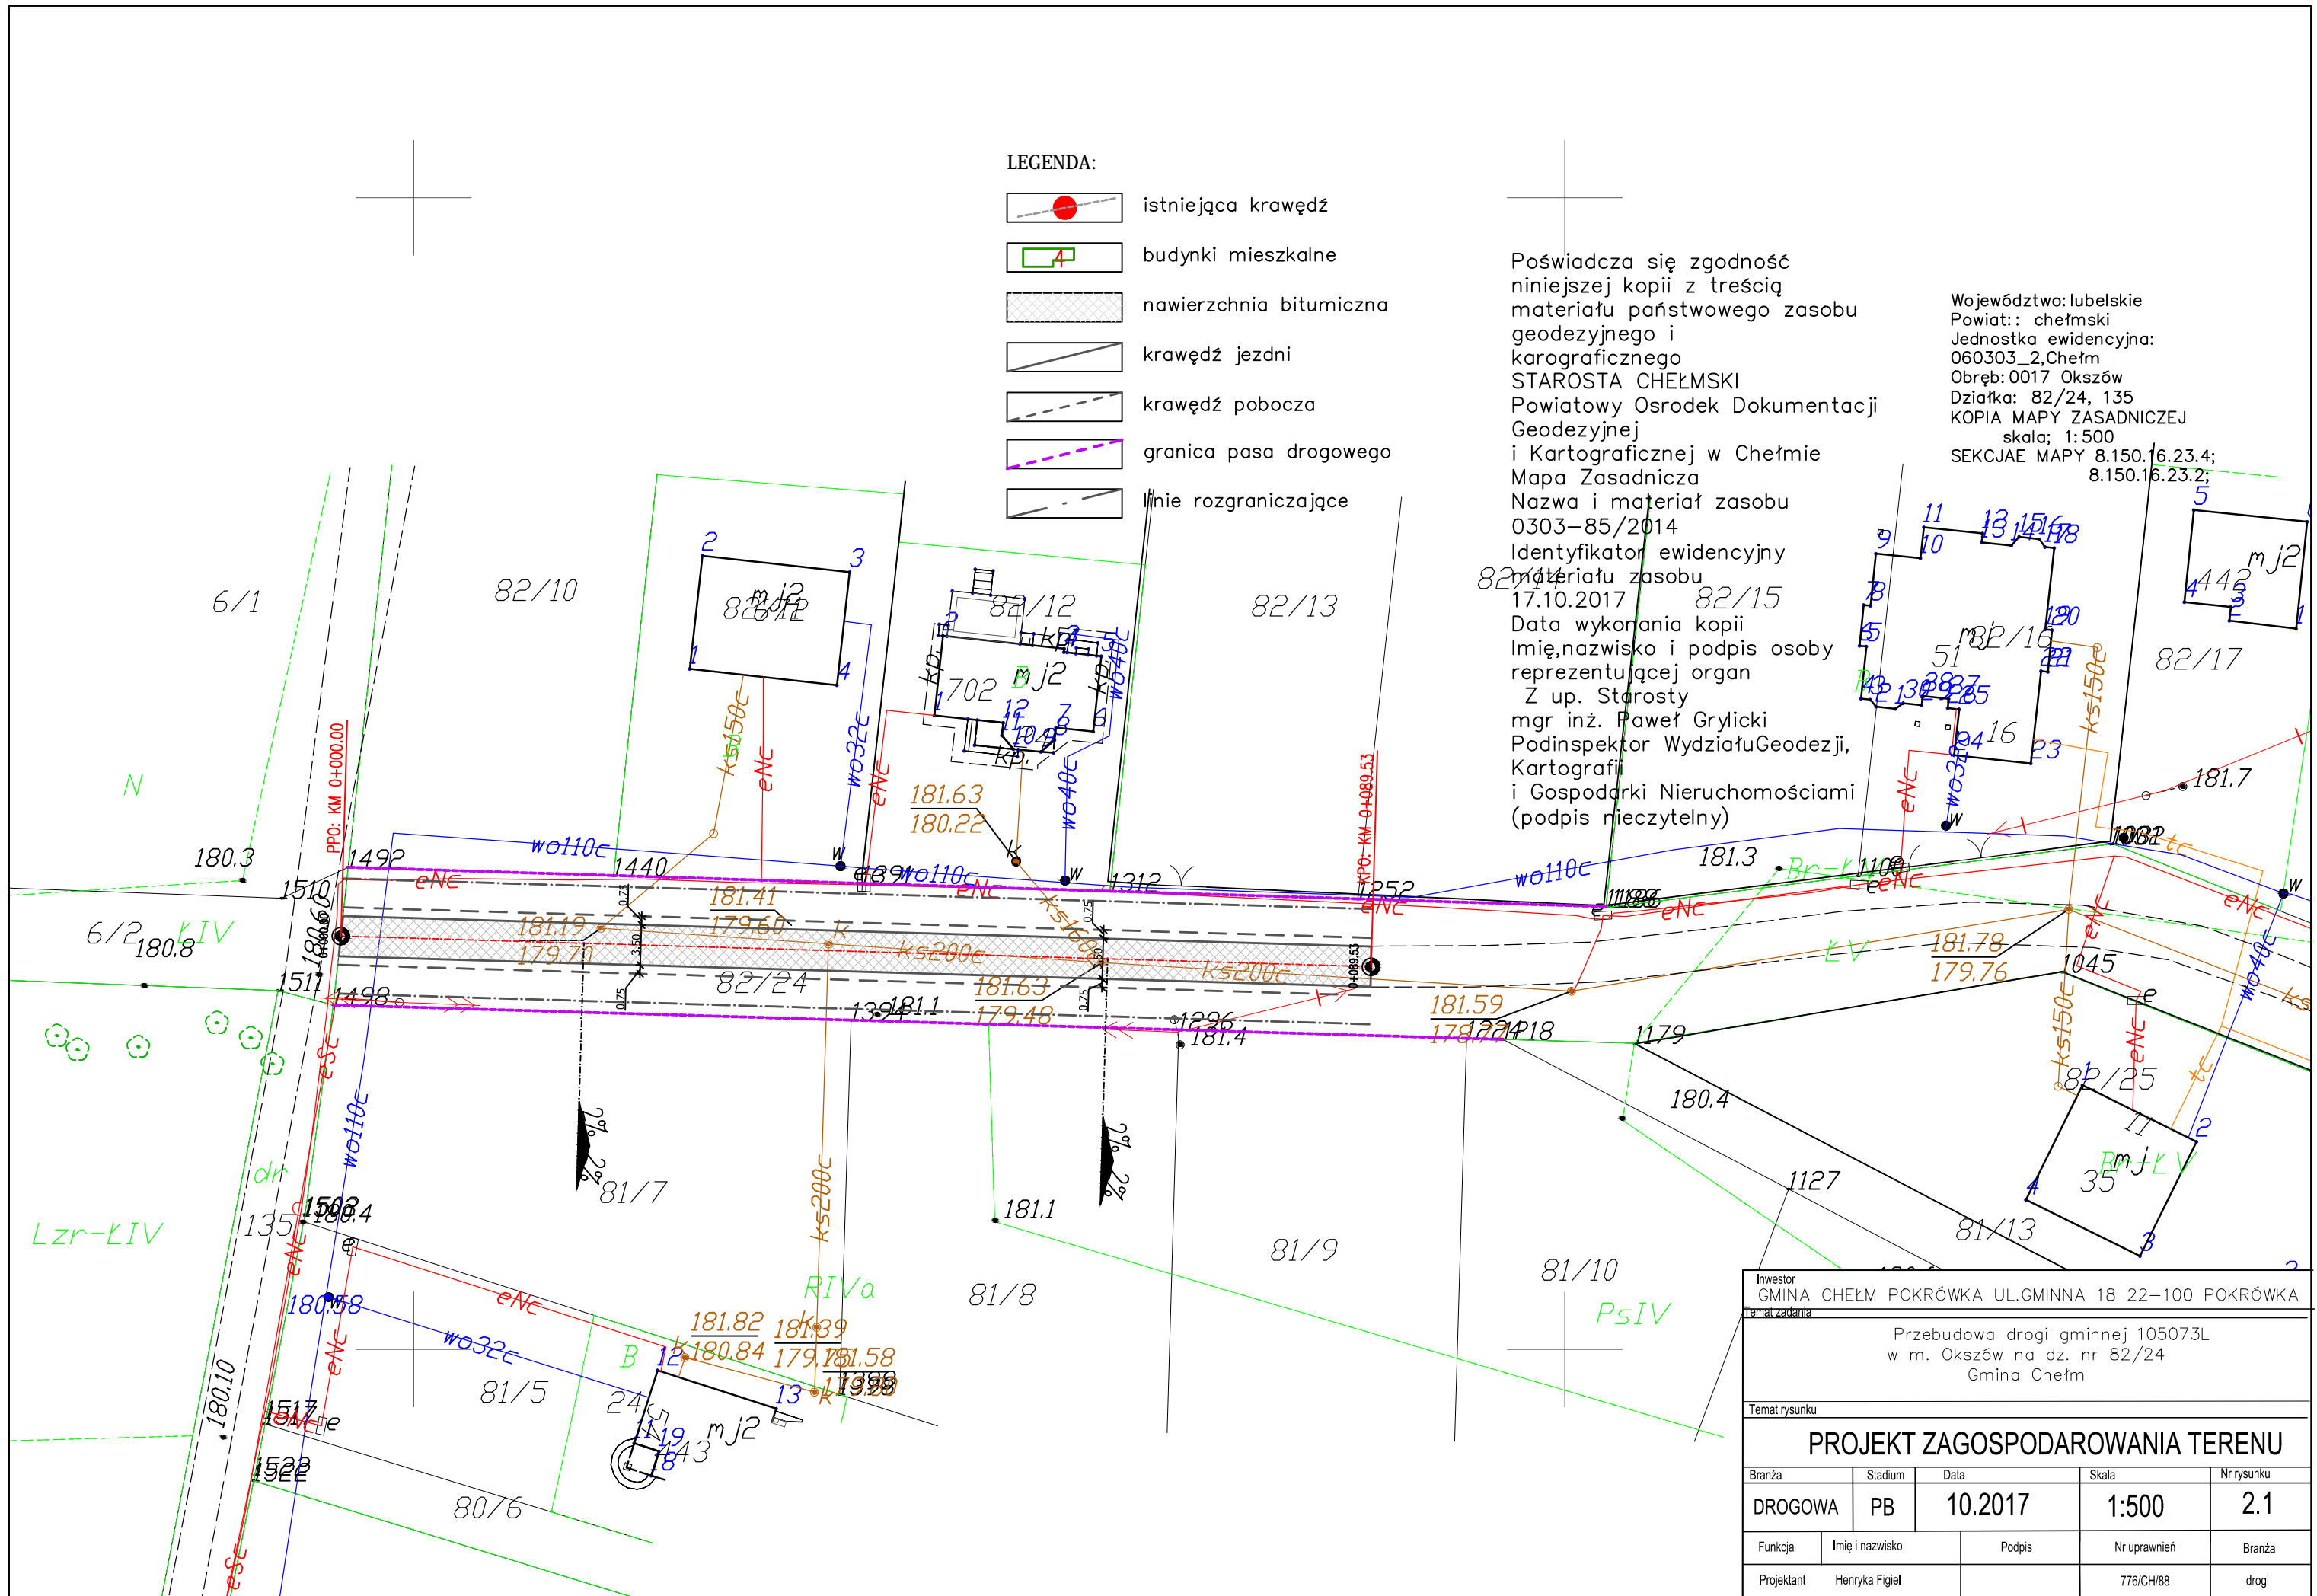

Inwestor GMINA CHEŁM POKRÓWKA UL. GMINNA 18 22-100 POKRÓWKA				
Temat zadania Przebudowa drogi gminnej 105073L w m. Okszków na dz. nr 82/24 Gmina Chełm				
Temat rysunku <b>PROJEKT ZAGOSPODAROWANIA TERENU</b>				
Branża	Stadium	Data	Skala	Nr rysunku
DROGOWA	PB	10.2017	1:500	2.1
Funkcja	Imię i nazwisko	Podpis	Nr uprawnień	Branża
Projektant	Henryka Figiel		776/CH/88	drogi