

Województwo: lubelskie

Powiat: chełmski

Jednostka ewidencyjna: 060303_2, Chełm

Obreń: 060303_2.0002, Deputyczne Król. -Kolonia

Działka: 100

MAPA DO CELÓW PROJEKTOWYCH

SKALA 1:500

Układ odniesienia: PL-ETRF89, układ wsp. płaskich: PL-2000 strefa 8 (24°), układ wys.: PL-EVRF2007-NH

Sekcje mapy: 8.14.7.15.10.2.1; 8.14.7.15.10.2.2; 8.14.7.15.05.4.4; 8.14.7.15.05.4.3

Nazwa miejscowości: Deputyczne Król. -Kolonia

Wykonanie niniejszej mapy nie było poprzedzone ustaleniami dotyczącymi ewentualnych służebności gruntowych wykazanych w KW obciążających grunty położone w granicach projektowanej inwestycji budowlanej.

Nie wyklucza się istnienia w terenie przewodów podziemnego uzbrojenia terenu, które nie zostały zgłoszone do inwentaryzacji geodezyjnej.

Kolorem zielonym zaznaczono granice obszaru, który był przedmiotem aktualizacji.

Nr zgłoszenia: 6640.1181.2026


Wykonano dnia 18.06.2026

GEODETA UPRAWNIENY
Inż. *Natalia Pastuszek*
Uprawnienia Głównego Geodety Kraju
Nr 22758

GEO-CENTRUM
Natalia Pastuszek
22-100 Chełm, ul. Obłowska 3/1
Regon 061416138, NIP 5632195414
tel. 792 793 663

R

R11a

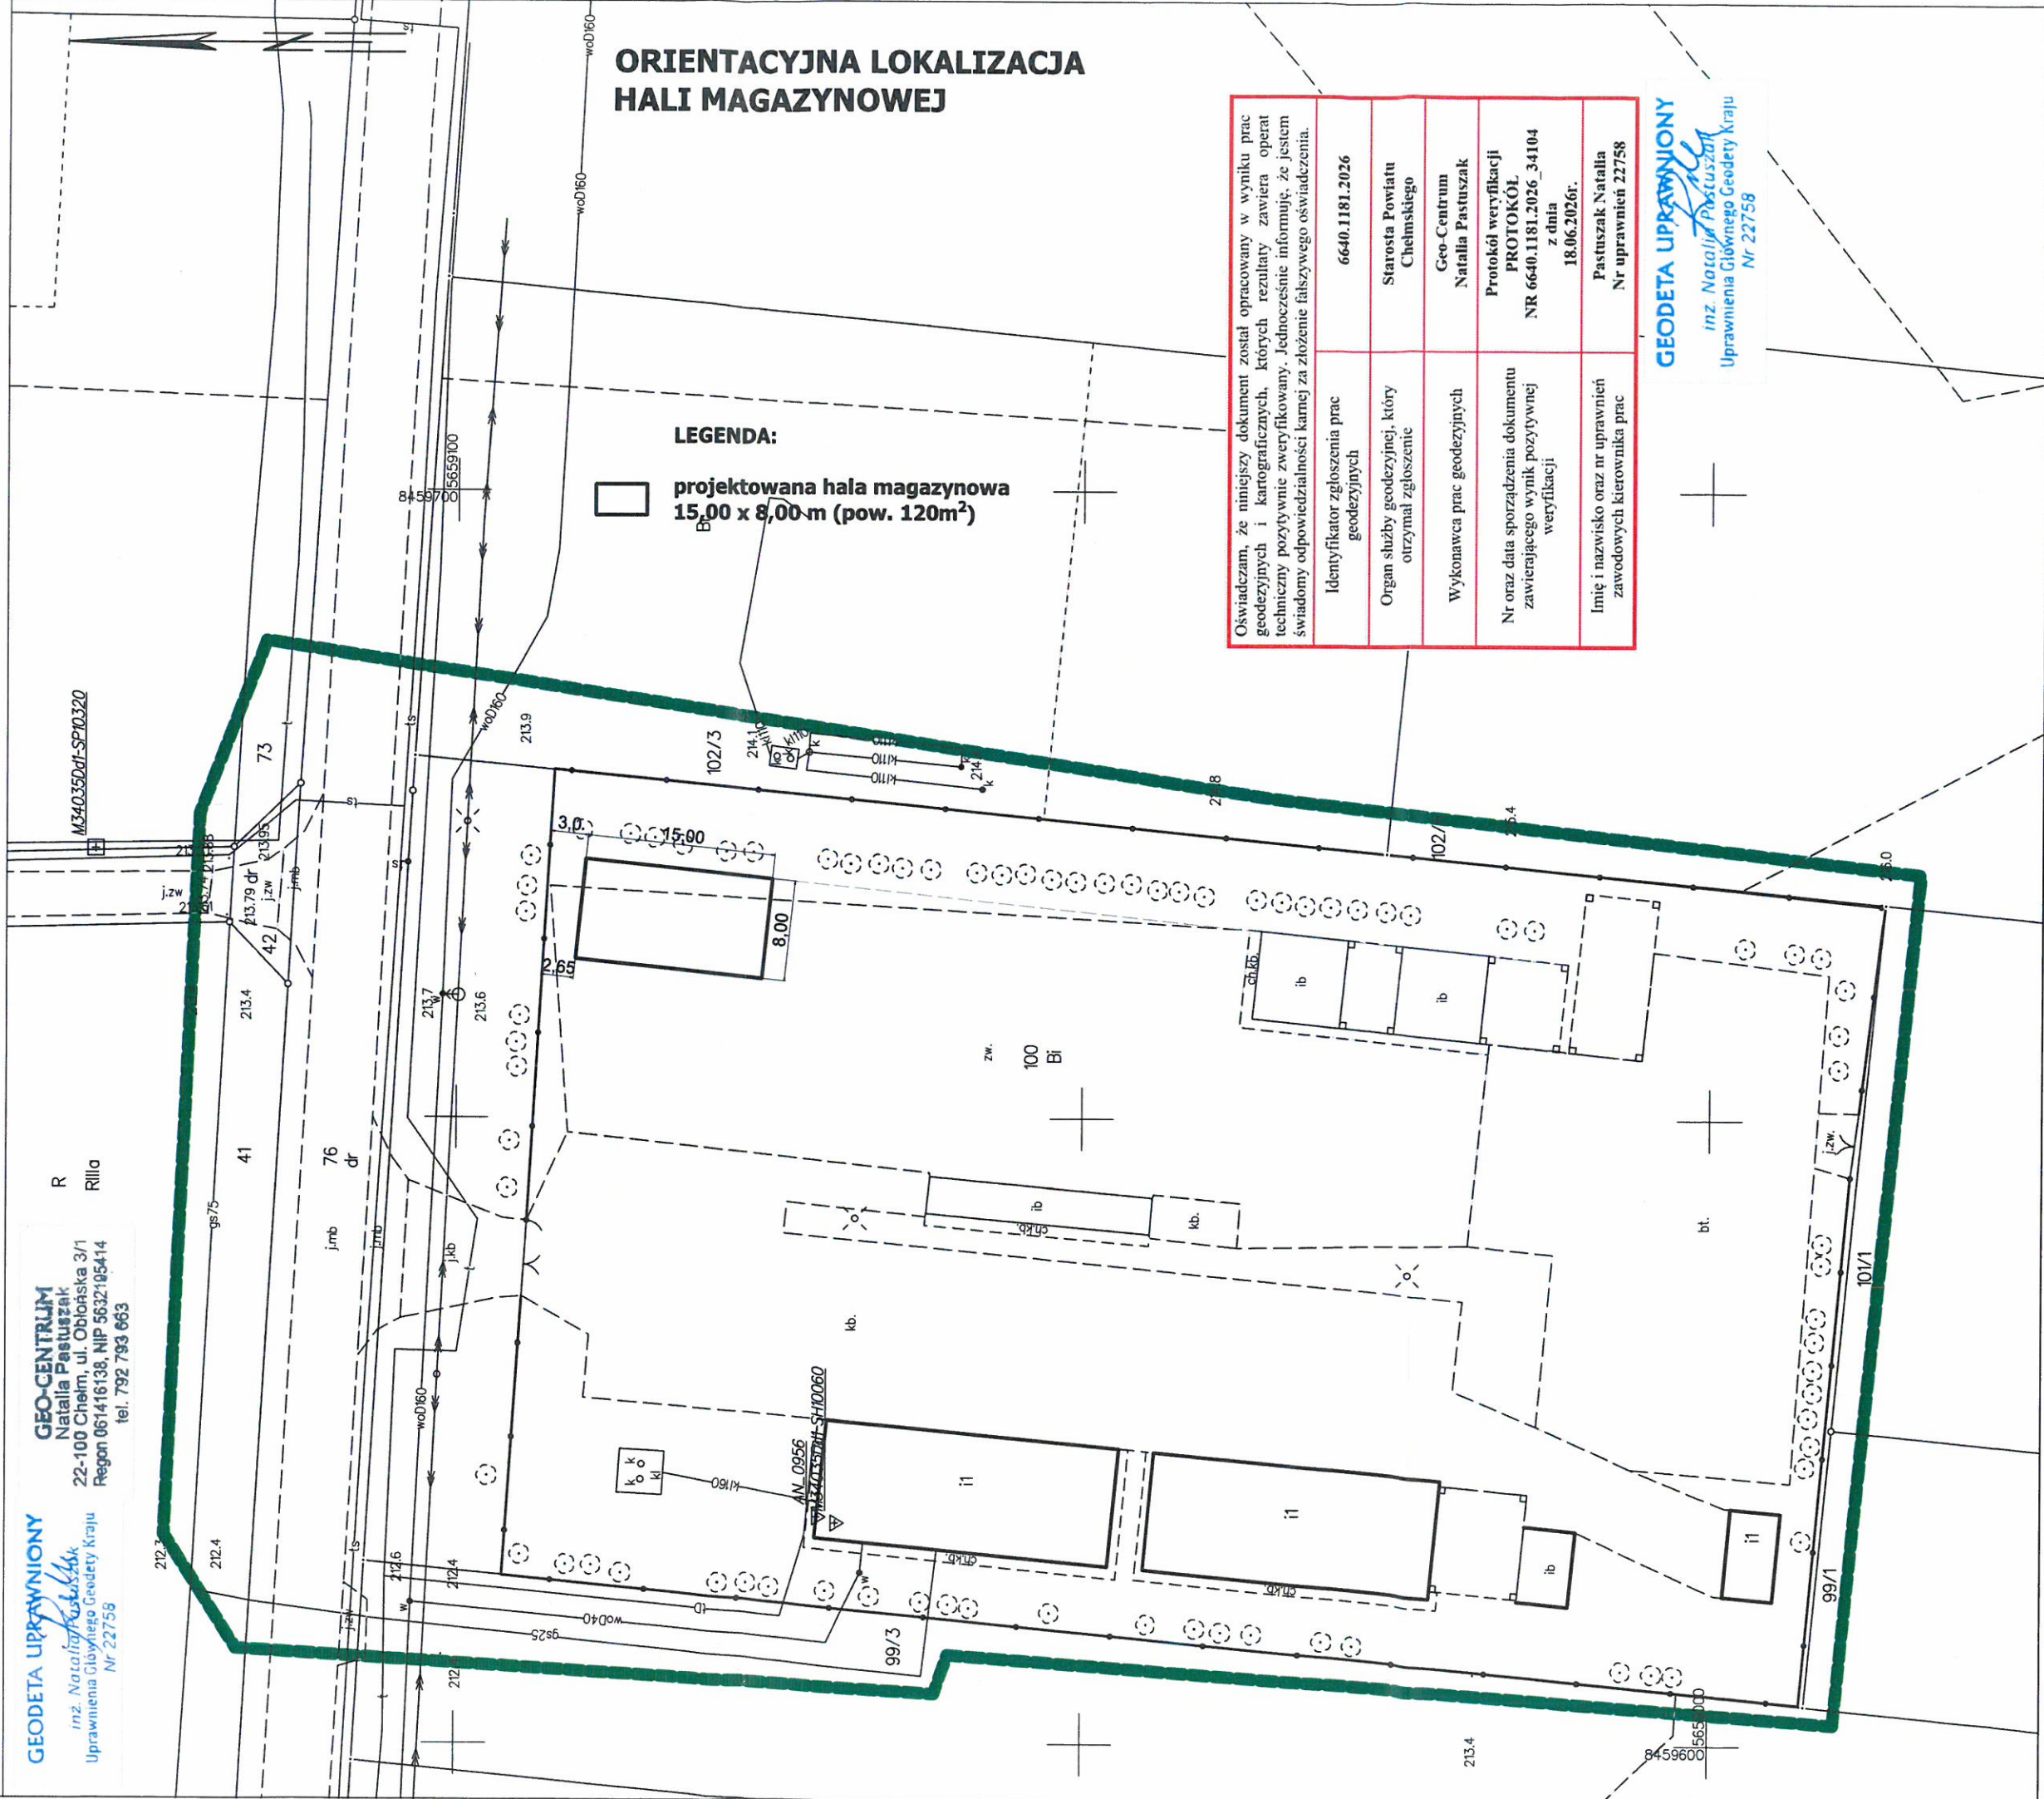

ORIENTACYJNA LOKALIZACJA HALI MAGAZYNOWEJ

LEGENDA:

 projektowana hala magazynowa
15,00 x 8,00 m (pow. 120m²)

Oświadczam, że niniejszy dokument został opracowany w wyniku prac geodezyjnych i kartograficznych, których rezultaty zawiera operat techniczny pozytywnie zweryfikowany. Jednocześnie informuję, że jestem świadomy odpowiedzialności karnej za złożenie fałszywego oświadczenia.

Identyfikator zgłoszenia prac geodezyjnych	6640.1181.2026
Organ służby geodezyjnej, który otrzymał zgłoszenie	Starosta Powiatu Chełmskiego
Wykonawca prac geodezyjnych	Geo-Centrum Natalia Pastuszek
Nr oraz data sporządzenia dokumentu zawierającego wynik pozytywnej weryfikacji	Protokół weryfikacji PROTOKÓŁ NR 6640.1181.2026_34104 z dnia 18.06.2026r.
Imię i nazwisko oraz nr uprawnień zawodowych kierownika prac	Pastuszek Natalia Nr uprawnień 22758

GEODETA UPRAWNIENY

Inż. *Natalia Pastuszek*
Uprawnienia Głównego Geodety Kraju
Nr 22758