

MAPA DO CELÓW PROJEKTOWYCH  
SKALA 1:500

Sekcje mapy: 8.150.16.23.2.4; 8.150.16.23.2.2  
NAZWA MIEJSCOWOŚCI: OKSZÓW  
Układ współrzędnych prostokątnych płaskich "2000"  
Układ wysokościowy "EVRF2007-NH"

Mapa została wykonana bez ustalenia obciążeń służebnościami gruntowymi w KW  
Kolorem zielonym oznaczono granice obszaru, który był przedmiotem aktualizacji  
Nr zgłoszenia 6640.357.2024  
Wykonano dn. 27.03.2024

NEODERA LUBAWA  
Geo-Centrum  
Natalia Pastuszek  
ul. Chłopska 31  
82-100 Chełm  
Regon: 061414134, NIP: 589219514  
Tel: 722 750 910

Oświadczam, że niniejszy dokument został opracowany w wyniku prac geodezyjnych i kartograficznych, których rezultaty zawiera operat techniczny pozytywnie zweryfikowany. Jednocześnie informuję, że jestem świadomy odpowiedzialności karnej za złożenie fałszywego oświadczenia.

Identyfikator zgłoszenia prac geodezyjnych	6640.357.2024
Organ służby geodezyjnej, który otrzymał zgłoszenie	Starosta Powiatu Chełmskiego
Wykonawca prac geodezyjnych	Geo-Centrum Natalia Pastuszek
Nr oraz data sporządzenia dokumentu zawierającego wynik pozytywnej weryfikacji	Protokół Weryfikacji Nr 6640.357.2024.24470 z dnia 24.03.2024
Imię i nazwisko oraz nr uprawnień zawodowych kierownika prac geodezyjnych	Pastuszek Natalia Nr uprawnień 22558 DNY

LEGENDA

■ CZĘŚĆ BUDYNKU  
DO ROZBIÓRKI

STAROSTWO POWIATOWE

Załącznik  
do pozwolenia na rozbiórkę  
z dnia 22-11-2024  
AB.674.25.2024

Z up. STAROSTA  
mgr inż. Joanna S.  
Dyrektor Wydziału  
i Budownictwa


BIURO PROJEKT.	MEGAM Janusz Malinowski 22-100 Chełm, ul. Lubelska 8	Stadium PR
OBIEKT :	Rozbiórka częściowa budynku	Rys. R1
ADRES:		Skala 1:500
TYTUŁ RYSUNKU :	SZKIC USYTUOWANIA OBIEKTU BUDOWLANEGO	
INWESTOR :	GINA CHEŁM 22-100 Pokrówka ul. Gmina 18	
PROJEKTOWAŁ :	inż. Janusz Malinowski upr. nr LUB/0116/POOK/05, 589/CH/86 specjalność: konstrukcyjno-budowlana CHEŁM, PAŹDZIERNIK 2024r.	




This architectural floor plan shows a building layout with various rooms and structural elements. The plan includes the following details:

- Dimensions:**
  - Overall width: 1774
  - Overall depth: 605
  - Room widths (from left to right): 1465, 90, 219
  - Room depths (from top to bottom): 460, 479, 28
- Structural Elements:**
  - Columns are marked with 'X' symbols.
  - Walls are shown with solid and dashed lines.
  - Stairs are indicated by a set of parallel lines with arrows.
  - Door swings are shown with arcs and 'X' marks.
- Room Features:**
  - Rooms are labeled with numbers: 42, 567, 41, 32, 25, 313, 80, 97, 35, 213, 13, 240, 141, 16, 267, 42, 177, 199, 90, 39, 146, 25, 313, 183, 97, 403, 13, 25, 97, 83, 26, 569, 42.
  - Level markers:  $\pm 0,00$  and  $-0,90$ .
- Orientation:** The plan is oriented with North (N) at the top, indicated by a compass rose.

mgr inż. Joanna Szulc-Malik  
Dyrektor Wydziału Architektury  
i Budownictwa


BIURO PROJEKT.	MEGAM Janusz Malinowski 22-100 Chełm, ul. Lubelska 8		Stadium <b>PR</b>
OBIEKT :	Rozbiórka częściowa budynku		Rys.  <b>R2</b>
ADRES:	dz. nr 82/9 obr. nr 0017 m. Okszków jed. ewid. 060303_2. gm. Chełm		
TYTUŁ RYSUNKU :	RZUT PARTERU		<b>1:100</b>
INWESTOR :	GMINA CHEŁM 22-100 Pokrówka ul.Gminna 18		
PROJEKTOWAŁ :	inż. Janusz Malinowski upr. nr LUB/0116/POOK/05, 589/CH/86 specjalność konstrukcyjno-budowlana		
CHEŁM, PAŹDZIERNIK 2024r.			

RZUT DACHU skala 1:100

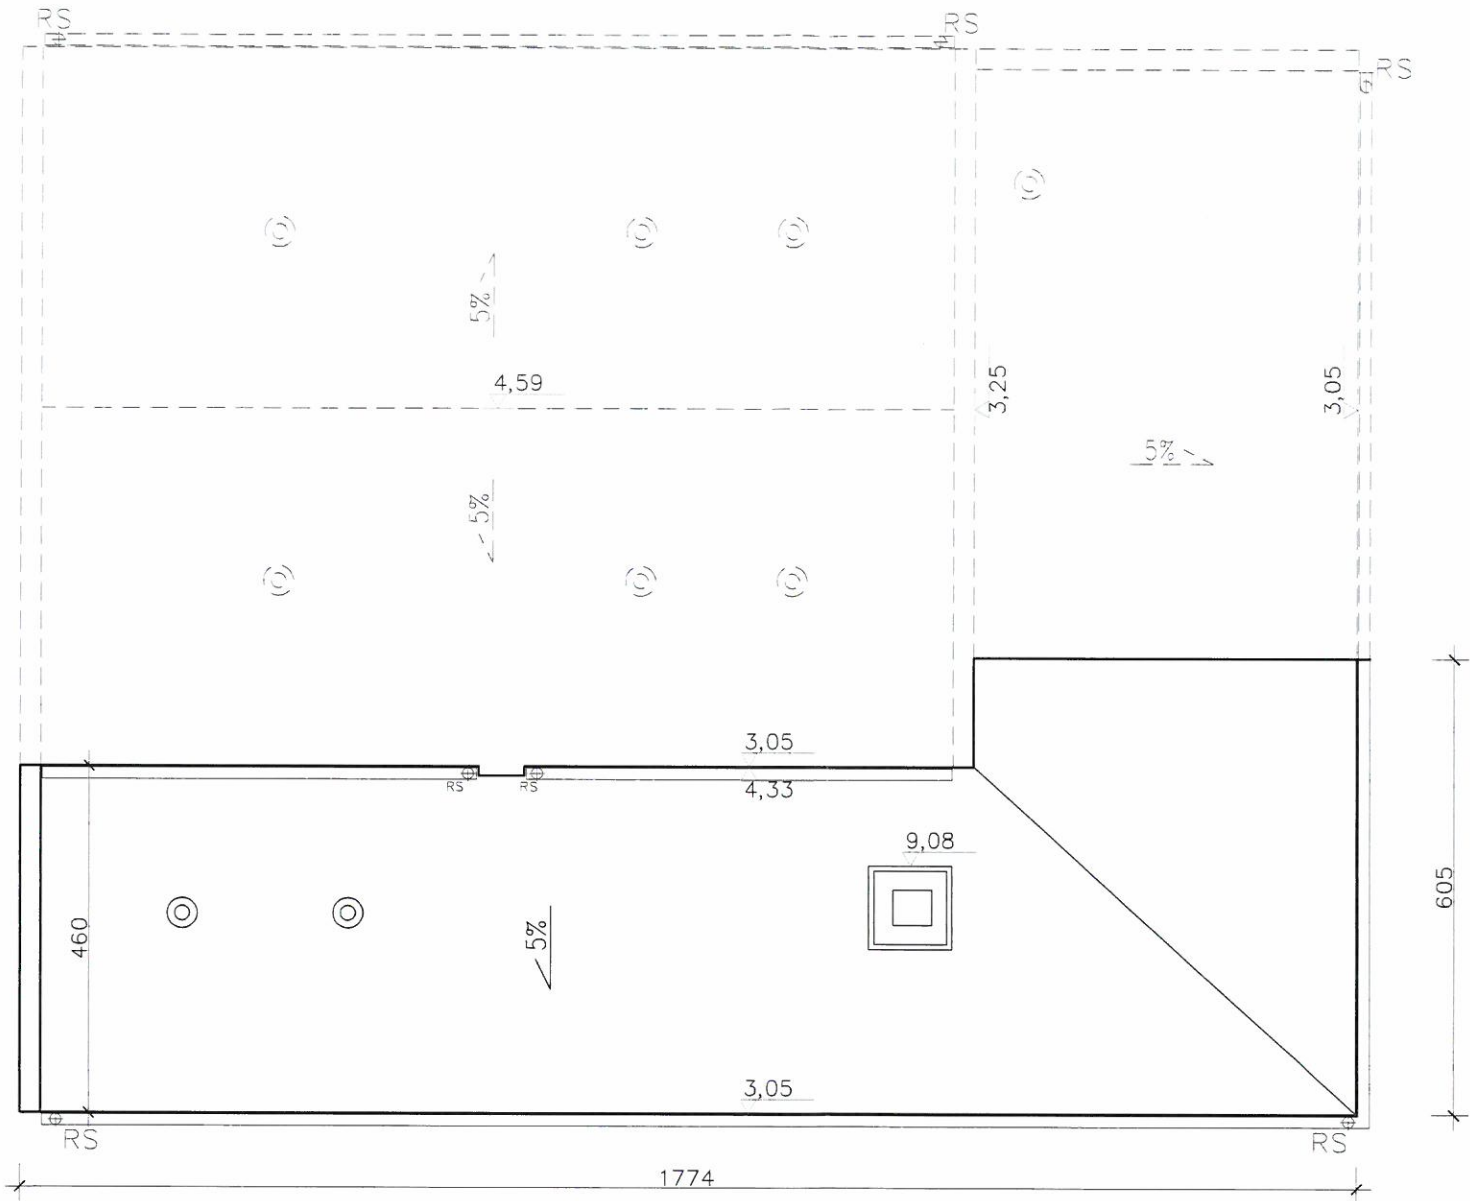

BIURO PROJEKT.	MEGAM Janusz Malinowski 22-100 Chełm, ul. Lubelska 8	Stadium PR
OBIEKT :	Rozbiórka częściowa budynku	Rys. R3
ADRES:	dz. nr 82/9 obr. nr 0017 m. Okszów jed. ewid. 060303_2. gm. Chełm	Skala 1:100
TYTUŁ RYSUNKU :	RZUT DACHU	
INWESTOR :	GINA CHEŁM 22-100 Pokrówka ul.Gminna 18	
PROJEKTOWAŁ :	inż. Janusz Malinowski upr. nr LUB/0116/POOK/05, 589/CH/86 specjalność konstrukcyjno-budowlana	
CHEŁM, PAŹDZIERNIK 2024r.		

D1	
PAPA ASFALTOWA x 3	3cm
SZLICHTA CEMENTOWA	2,5cm
GRUZOBETON (spadek)	12-38cm
PLYTA PILŚNIOWA MIĘKKA	3cm
PAROIZOLACJA-1 papa na lepku	1cm
GŁADZ WYRÓWNAWCZA	1,0cm
PLYTY STROPOWE EK-6050	24cm
TYNK CEM.-WAP.	1,0cm

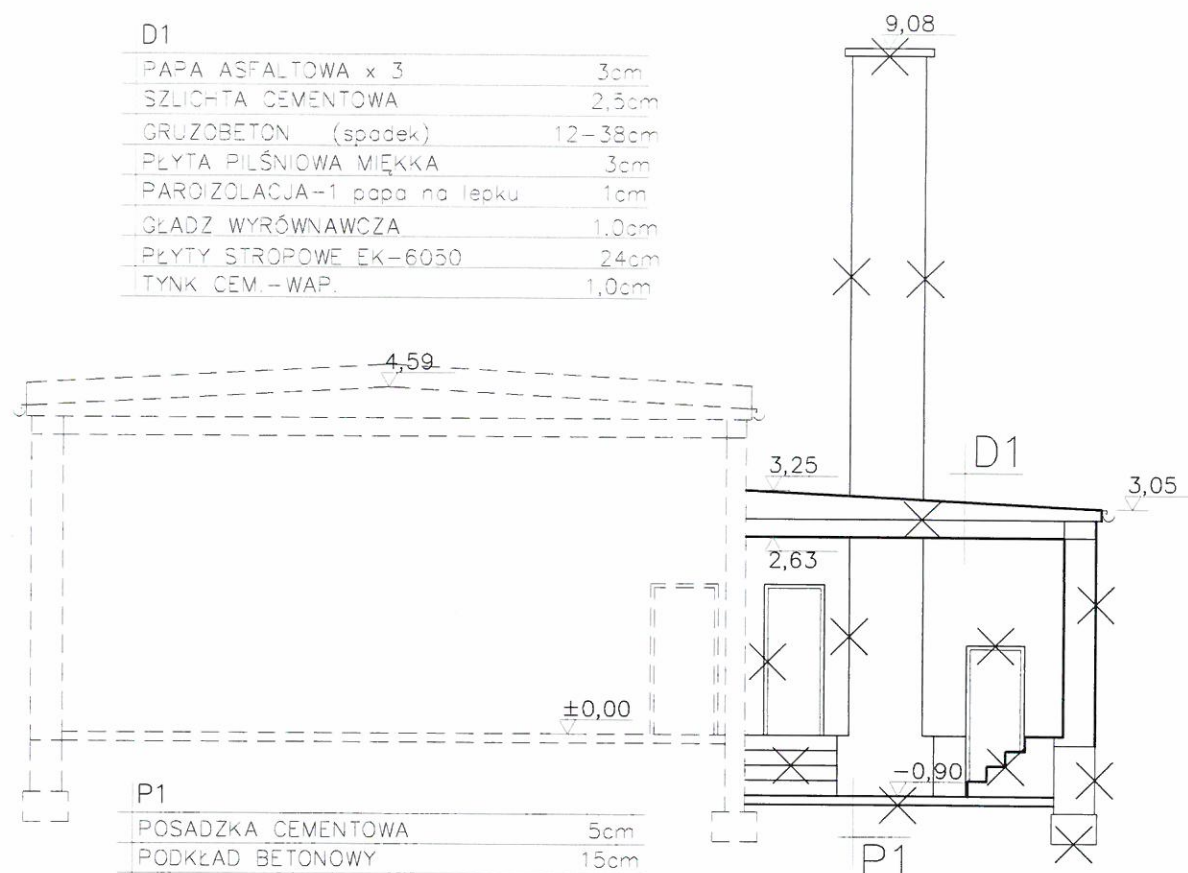

P1	
POSADZKA CEMENTOWA	5cm
PODKŁAD BETONOWY	15cm
PAPA IZOLACYJNA	1cm
PODKŁAD GRUZOBETONOWY	15cm
PODBUDOWA Z PIASKU	15cm

BIURO PROJEKT.	MEGAM Janusz Malinowski 22-100 Chełm, ul. Lubelska 8	Stadium <b>PR</b>
OBIEKT :	Rozbiórka częściowa budynku	Rys.
ADRES:	dz. nr 82/9 obr. nr 0017 m. Okszów jed. ewid. 060303_2. gm. Chełm	<b>R4</b>
TYTUŁ RYSUNKU :	PRZEKRÓJ A-A	Skala <b>1:100</b>
INWESTOR :	GMINA CHEŁM 22-100 Pokrówka ul.Gminna 18	
PROJEKTOWAŁ :	inż. Janusz Malinowski upr. nr LUB/0116/POOK/05, 589/CH/86 specjalność konstrukcyjno-budowlana	
CHEŁM, PAŹDZIERNIK 2024r.		