

MAPA DO CELÓW PROJEKTOWYCH
SKALA 1:500

NAZWA MIEJSCOWOŚCI: PARYPSE
Seksja mapy: 8.150.15.20.2.1; 8.150.15.20.2.2


Układ współrzędnych prostokątnych płaskich "2000", układ wysokościowy "PL-EVRF 2007-NH"

Wykonanie niniejszej mapy nie było poprzedzone ustaleniami dotyczącymi ewentualnych służebności gruntowych wykazanych w KW obciążających grunty położone w granicach projektowanej inwestycji budowlanej.
Nie wyklucza się istnienia w terenie przewodów uzbrojenia podziemnego, które nie zostały zgłoszone do inwentaryzacji geodezyjnej.

Kolorem zielonym oznaczono granice obszaru, który był przedmiotem aktualizacji.

Nr zgłoszenia: 6640.1129.2024

Wykonano dn. 14.05.2024

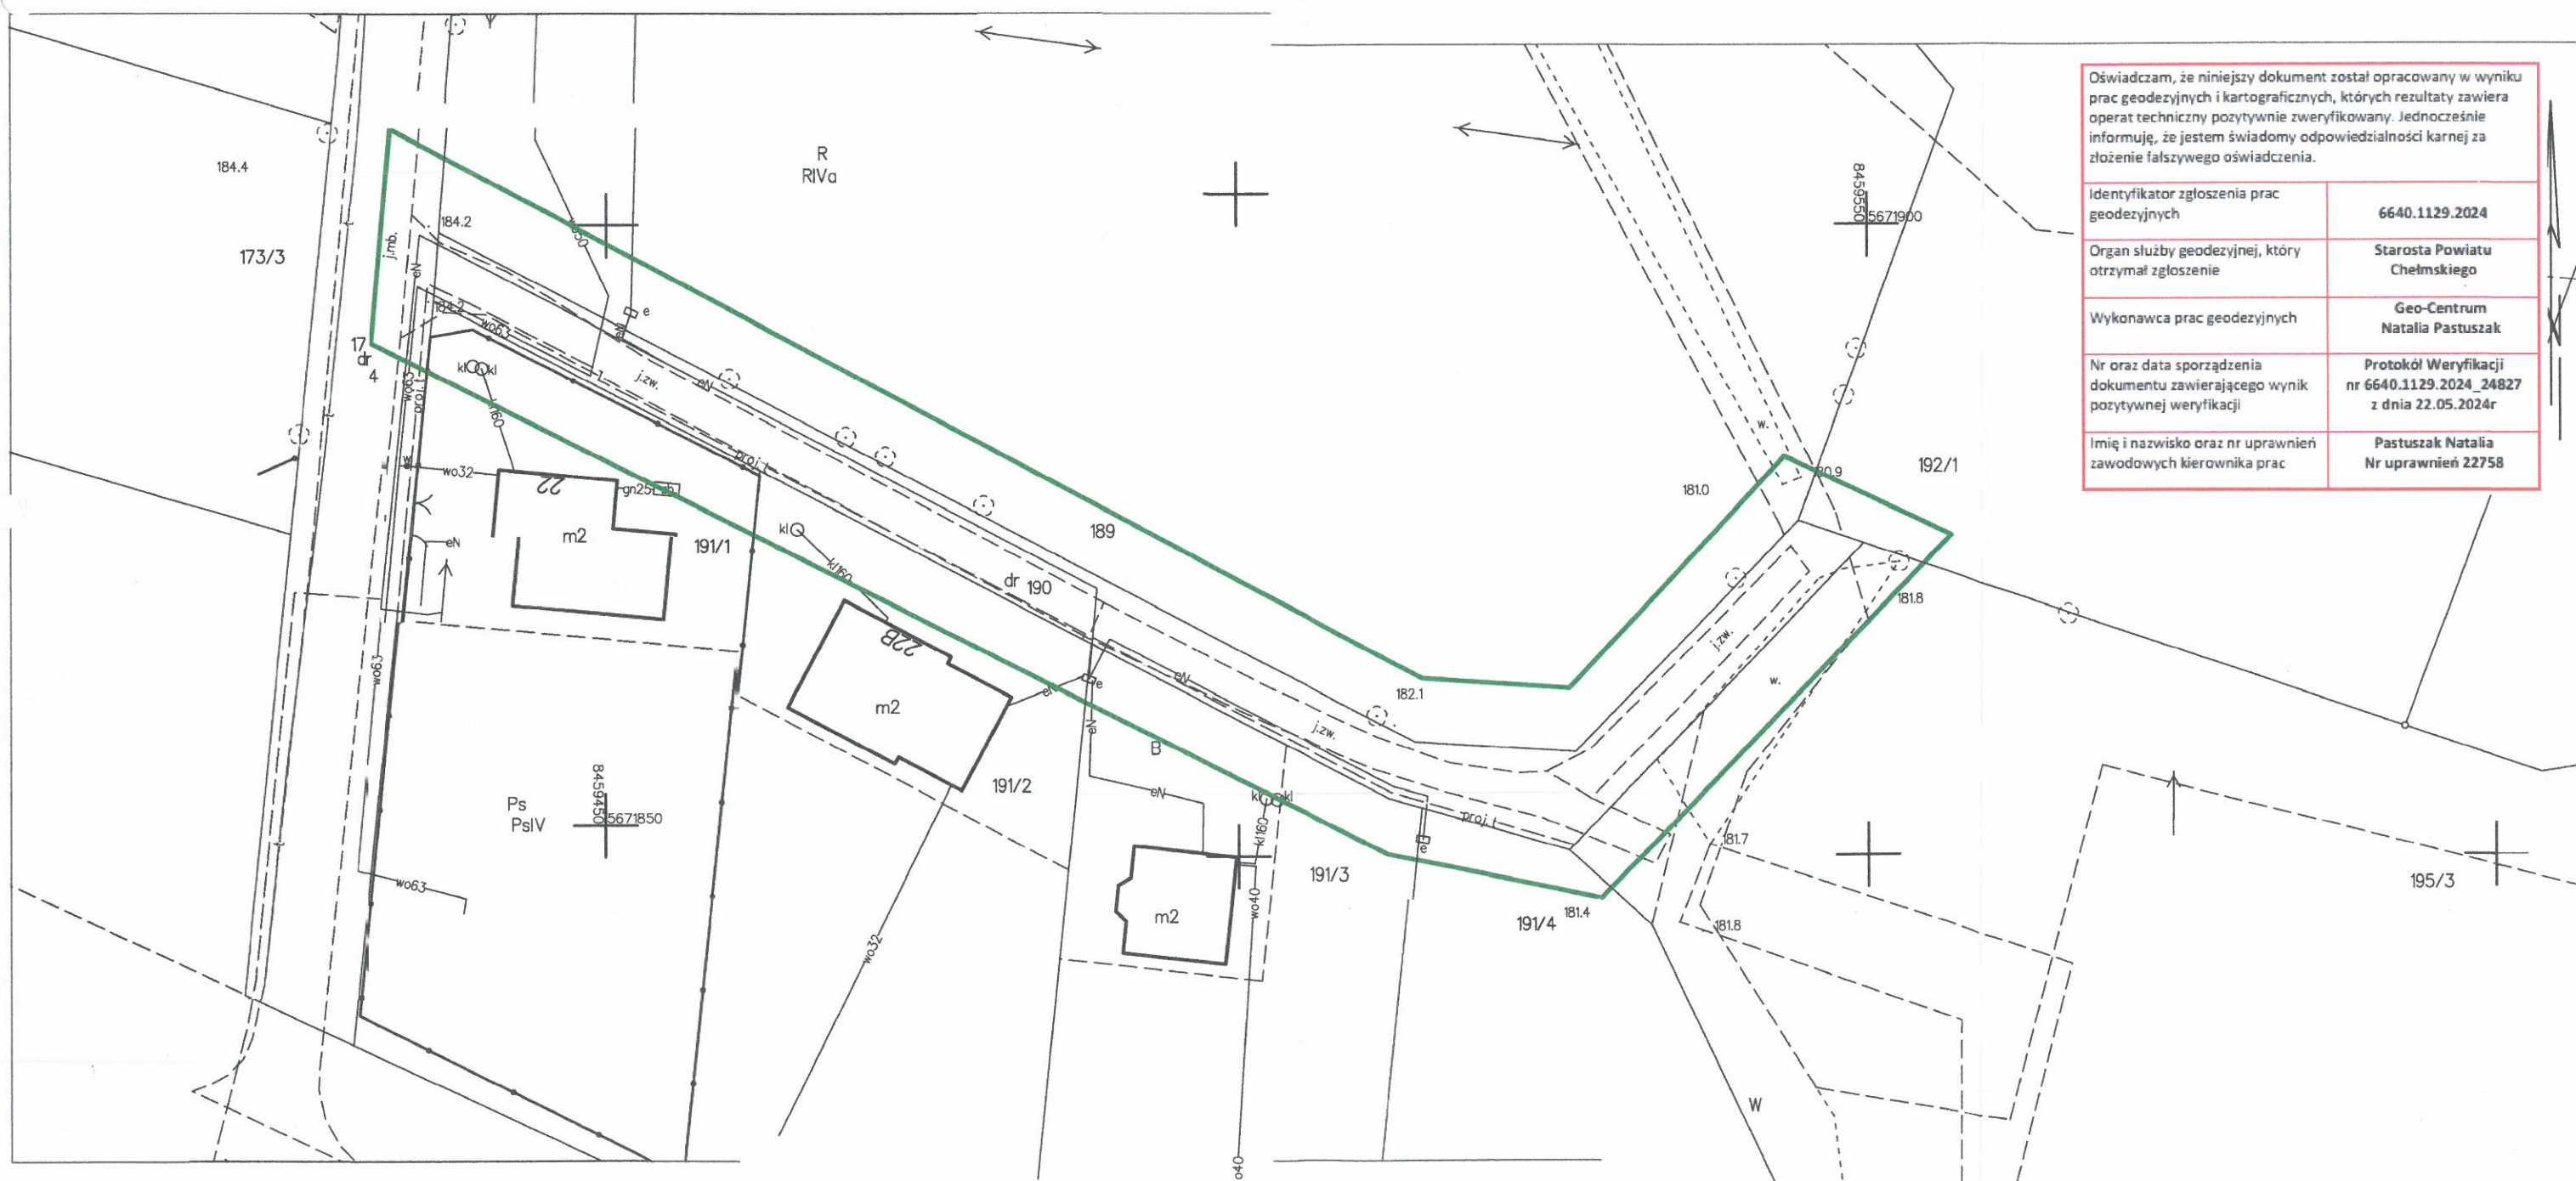

Oświadczam, że niniejszy dokument został opracowany w wyniku prac geodezyjnych i kartograficznych, których rezultaty zawiera operat techniczny pozytywnie zweryfikowany. Jednocześnie informuję, że jestem świadomy odpowiedzialności karnej za złożenie fałszywego oświadczenia.

Identyfikator zgłoszenia prac geodezyjnych	6640.1129.2024
Organ służby geodezyjnej, który otrzymał zgłoszenie	Starosta Powiatu Chełmskiego
Wykonawca prac geodezyjnych	Geo-Centrum Natalia Pastuszek
Nr oraz data sporządzenia dokumentu zawierającego wynik pozytywnej weryfikacji	Protokół Weryfikacji nr 6640.1129.2024_24827 z dnia 22.05.2024r
Imię i nazwisko oraz nr uprawnień zawodowych kierownika prac	Pastuszek Natalia Nr uprawnień 22758