

MAPA DO CELÓW PROJEKTOWYCH SKALA 1:500

Nazwa miejscowości: Uher, Weremowice, Żółtańce

Sekcje mapy: 8.148.15.24.2.4; 8.148.15.24.2.2; 8.148.15.19.4.4 ; 8.148.15.25.1.3; 8.148.15.20.3.1; 8.148.15.19.4.2

Wykonanie niniejszej mapy nie było poprzedzone ustaleniami dotyczącymi ewentualnych służebności gruntowych wskazanymi w KW obciążających grunty położone w granicach projektowanej inwestycji budowlanej.

Nie wyklucza się istnienia w terenie przewodów uzbrojenia podziemnego, które nie zostały zgłoszone do inwentaryzacji powykonawczej.

Kolorem zielonym oznaczono granice obszaru, który był przedmiotem aktualizacji.

Układ współrzędnych prostokątnych płaskich 2000, Układ wysokości "Kronsztad 86"

Nr zgłoszenia: 6640.2399.2023

wykonano: 29-10-2023

pieczęć

Poświadczam, że niniejszy dokument został opracowany w wyniku prac geodezyjnych i kartograficznych, których rezultatami zawiera operat techniczny pozytywnie zweryfikowany. Jednocześnie informuję, że jestem świadomy odpowiedzialności karnej za złożenie fałszywego oświadczenia.

Identyfikator zgłoszenia prac geodezyjnych: 6640.2399.2023

Organ służby geodezyjnej, który otrzymał zgłoszenie: Starosta Powiatu Chełmskiego

Wykonawca prac geodezyjnych: Geo-Centrum Natalia Pastuszek

Data sporządzenia dokumentu zawierającego wyniki pozytywnej weryfikacji: 30.10.2023

Numer pozytywnego protokołu weryfikacji technicznej: 6640.2399.2023_22273

Imię, nazwisko oraz numer uprawnień zawodowych kierownika prac: Natalia Pastuszek Nr upr.22753

pieczęć: Geo - Centrum

Natalia Pastuszek

22-100 Chełm, ul. Obłomska 3/1

Regon:061416138,NIP 5632195414

tel 792 793 663

podpis niezatarty

Województwo: Lubelskie


Powiat: chełmski

Jednostka ewidencyjna 060303_2. Chełm

Obrebe: 060303_2.0034 Uher

Obrebe: 060303_2.0035 Weremowice, Obrebe: 060303_2.0041 ŻÓŁTAŃCE

Działka: 1,21,292-OBR. Uher, 427,437,442,444 - obr. Weremowice, 355,357 - obr. Żółtańce

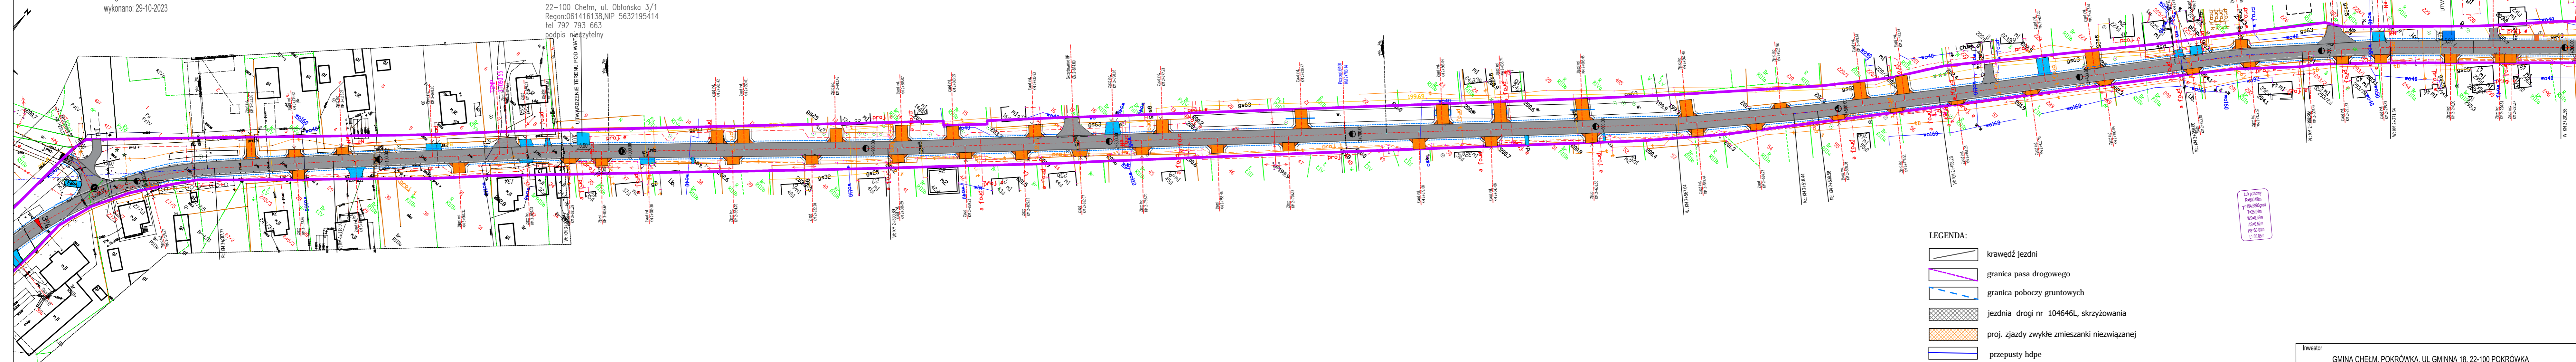

- LEGENDA:
- krawężń jezdni
 - granica pasa drogowego
 - granica poboczy gruntowych
 - jezdnia drogi nr 104646L, skrzyżowania
 - proj. zjazdy zwykłe mieszaneki niezwiązanej
 - przepusty hdpe
 - istn. zjazdy do przebudowy

Luk poziomy
R=60,00m
wyk. 6889gd
T=25,04m
WS=4,52m
sk=4,00m
PS=99,03m
L=160,85m

Inwestor				
GMINA CHEŁM, POKRÓWKA, UL. GMINNA 18, 22-100 POKRÓWKA				
Temat zadania				
Przebudowa drogi gminnej nr 104646L w m.Żółtańce - Weremowice - Uher				
Temat rysunku				
PROJEKT ZAGOSPODAROWANIA TERENU				
Branża	Stadium	Data	Skala	Nr rysunku
DROGOWA	PB	09.2023	1:1000	2.3
Projektanci	Imię i nazwisko	Podpis	Nr uprawnień	Branża
Projektant	Henryka Figiel		776/CH/88	drogi
Sprawdzający:	inż. Tomasz Figiel		LUB/0213/POOD/05 spec. drogi	drogi