


**RZUT PARTERU -
TRASY KORYT KABLOWYCH**
Skala 1:100

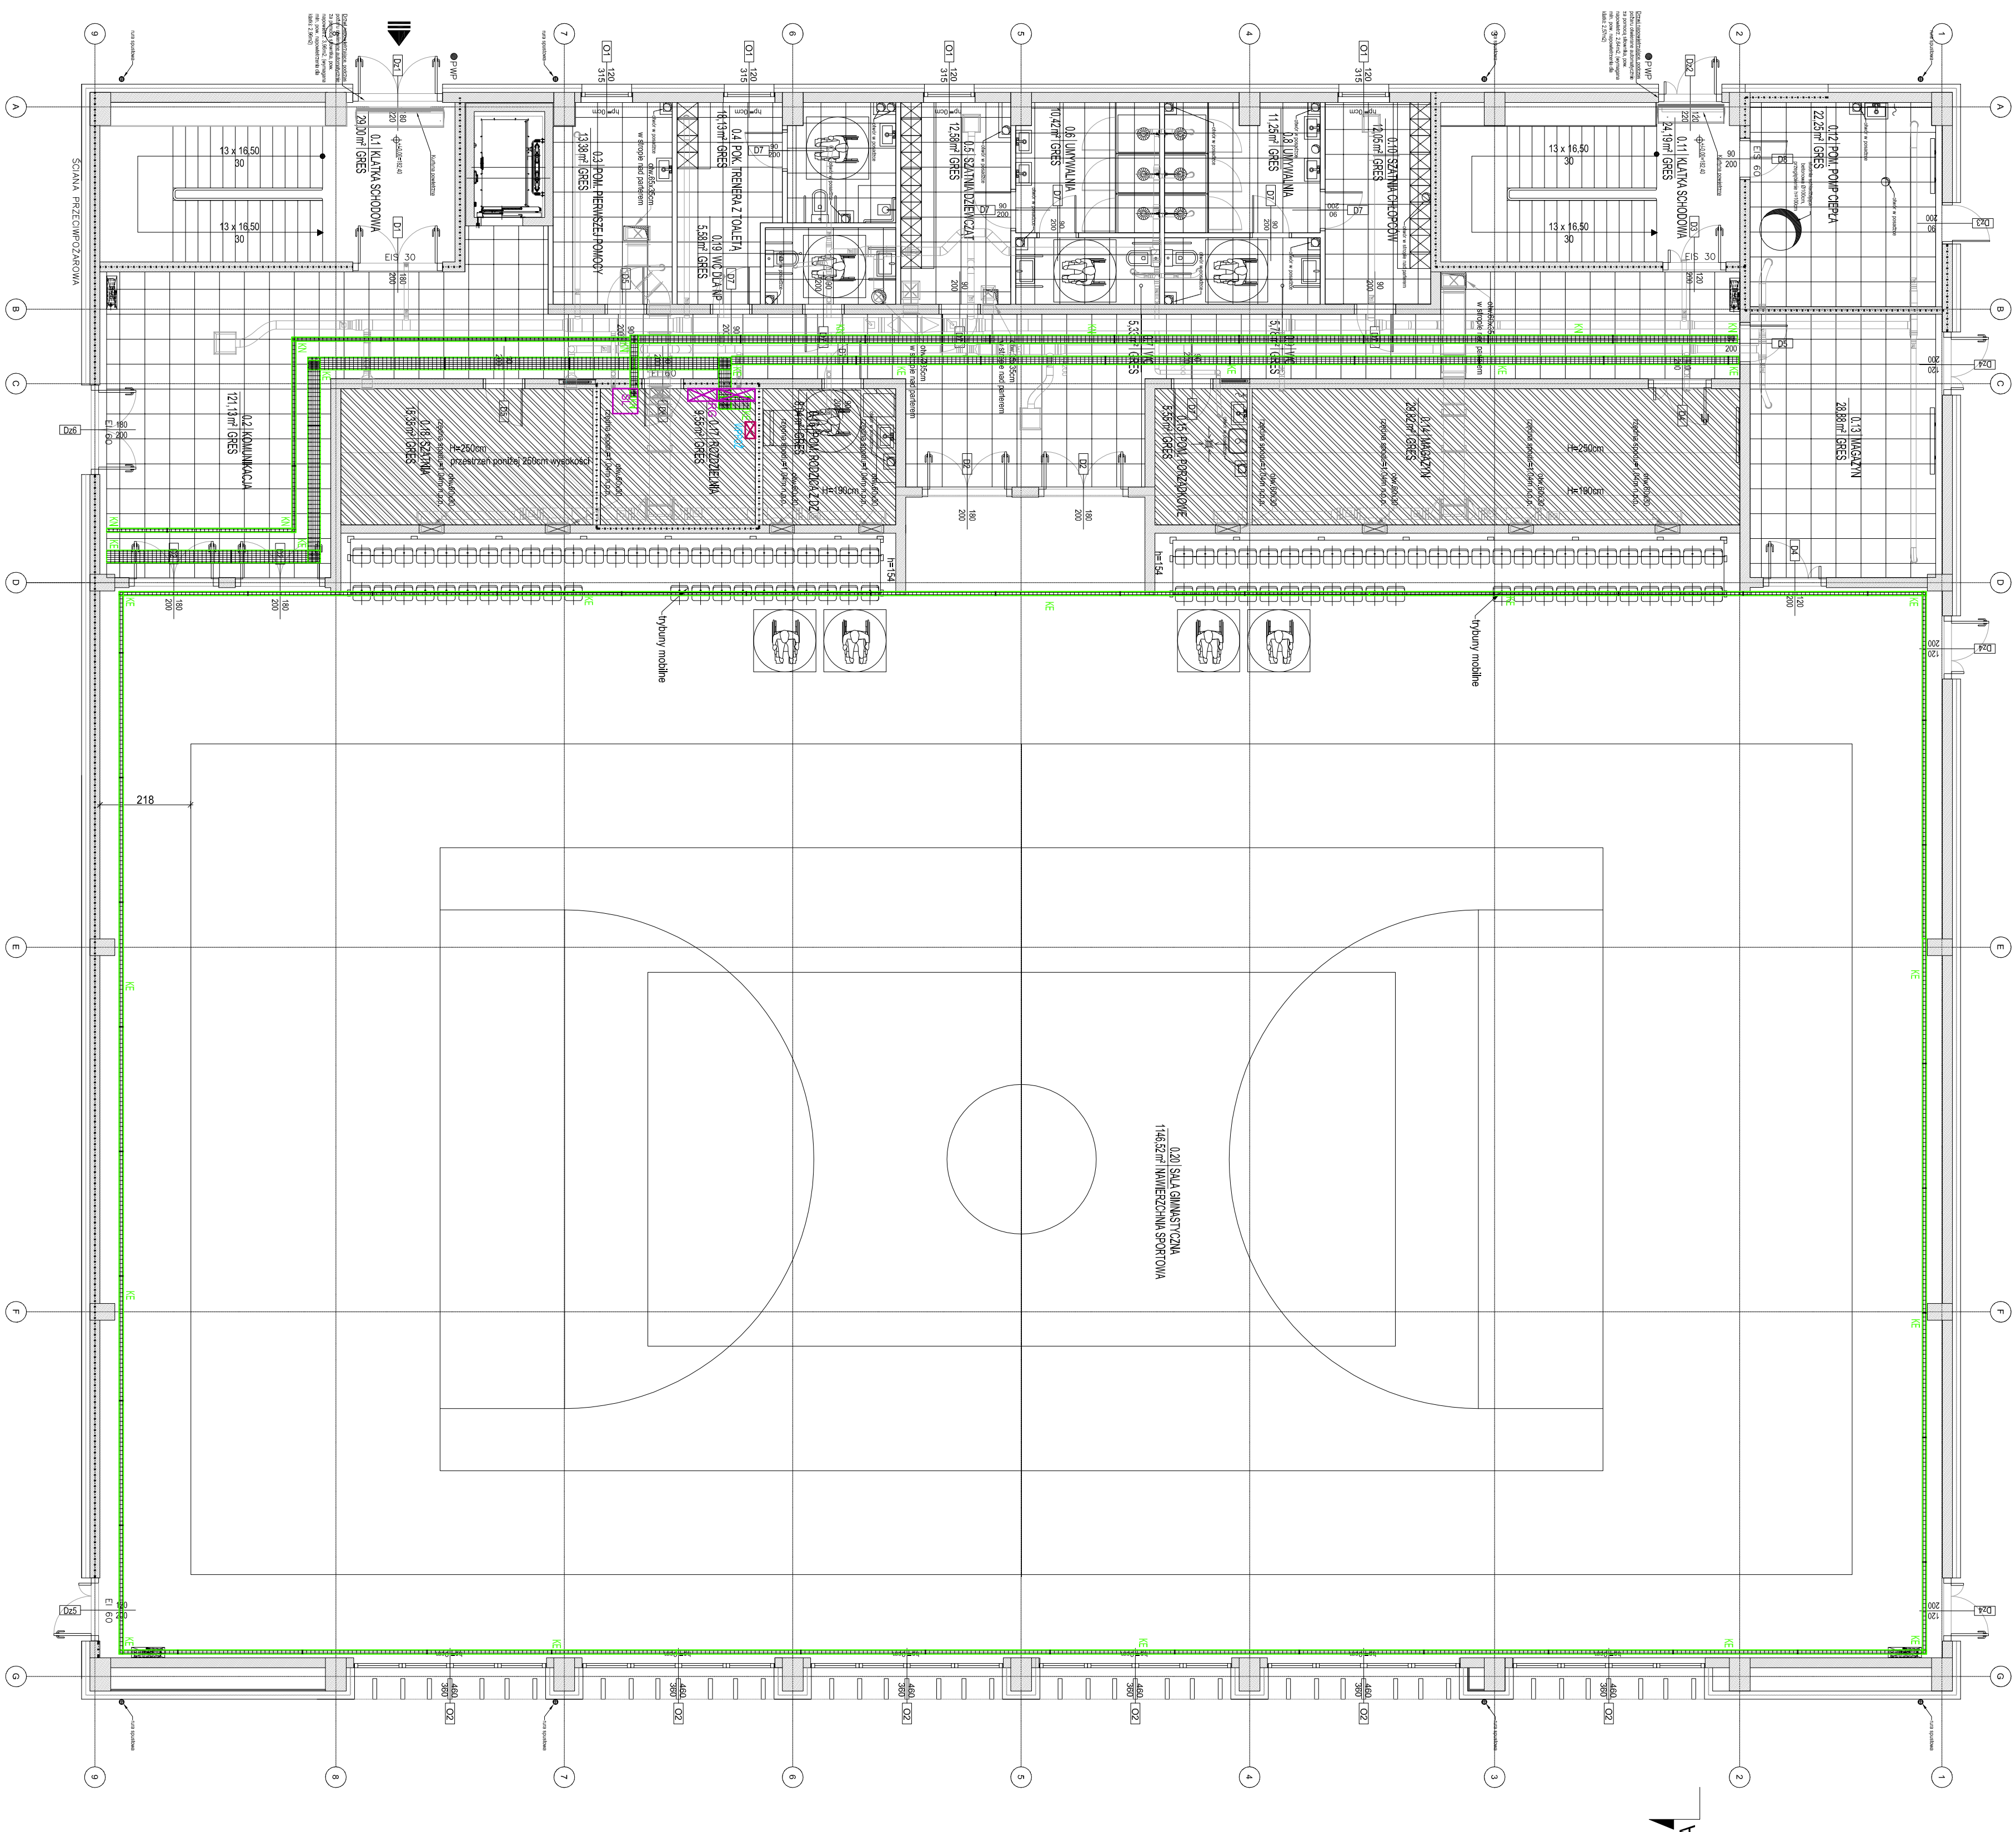

- ✗ Uszczelnione przejście PROZ w scianie
 - projektowane koryto kablowe 100x66
 - projektowane koryto kablowe 200x66
 - projektowane koryto kablowe 300x66
 - projektowane koryto kablowe 400x66
- ✓ - koryto dla instalacji elektrycznych
- ✓ - koryto dla instalacji msiękopracowych

[illegible]