

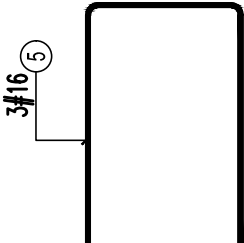
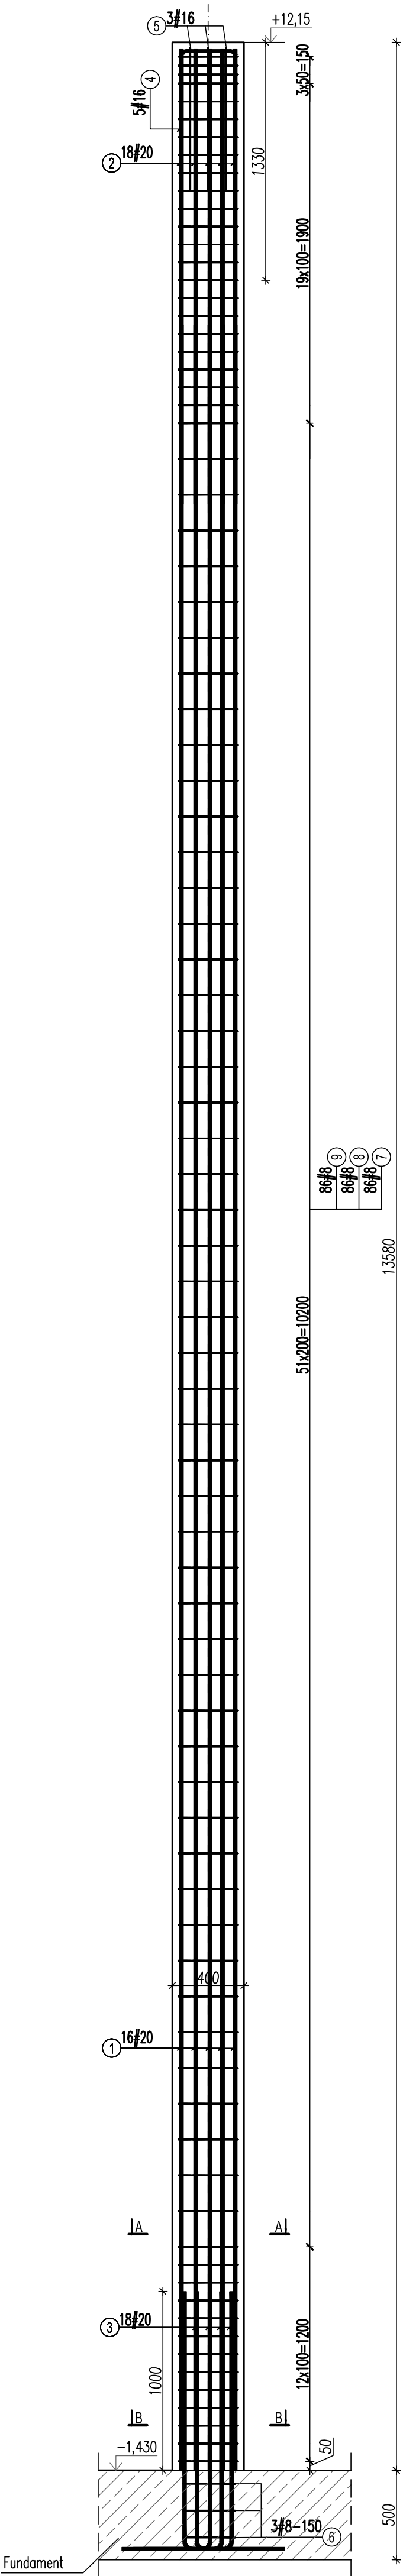


SLUP S-1 (400x600)
szl.3
L=13,58m

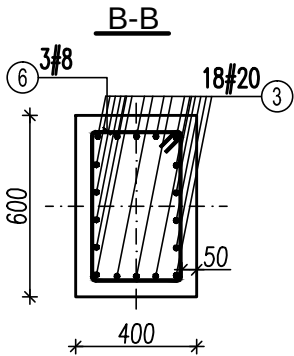


ZESTAWIENIE STALI ZBROJENIOWEJ									
Elementy		Nr pręta	Schemat	Śred.	Długość pręta (mm)	Ilość sztuk w elem.	Dług. wg (m)		
Nazwa	Ilość						B500		
							# 8	# 16	# 20
S-1	3	1		20	12000	16			576,00
		2		20	2540	18			137,16
		3		20	1950	18			105,30
		4		16	1920	5		28,80	
		5		16	2120	3		19,08	
		6		8	1760	3	15,84		
		7		8	1920	86	495,36		
		8		8	1420	86	366,36		
		9		8	1600	86	412,80		
Długość wg średnic (m)						1290,36	47,88	818,46	
Masa 1 m pręta (kg/m)						0,40	1,58	2,47	
Masa łączna wg średnic (kg)						509,69	75,65	2021,60	
Ogółem (kg)						2606,94			

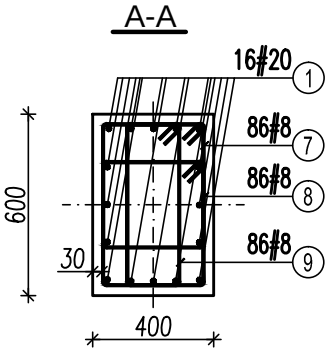

Beton C30/37
Stal zbrojeniowa -B500 kl.C (500SP)

- Uwagi:
- Rysunek rozpatrywać łącznie z rysunkami szalunkowymi, a także rysunkami wykonawczymi elementów dochodzących.
 - Grubość otuliny zbrojenia – 30mm.
 - Wymiary i opisy zbrojenia podano w [cm], rzędne w [m].
 - Geometrię i ustawienie elem. kons. sprawdzać z proj. architektury. W przypadku stwierdzenia niezgodności zwrócić się do projektanta.
 - W razie konieczności zbrojenie dopasować do szalunku docinając lub zwiększając zakłady prętów.
 - Długość zakładu i zakotwienie prętów powinna wynosić 50Ø (Ø–średnica pręta zbrojeniowego).
 - Wszystkie zestawienia stali zbrojeniowej są orientacyjne i nie stanowią podstawy do zakupu stali. Każdorazowo przed zakupem materiału na elementy zbrojeniowe należy wymienione w zestawieniu ilości porównać i sprawdzić na rysunkach konstrukcji oraz z faktycznymi wymiarami na budowie.
 - Zabrania się odmierzania wymiarów ze skali rysunku.

Minimalna wewnętrzna średnica zagięć dla prętów wydanych na rysunku

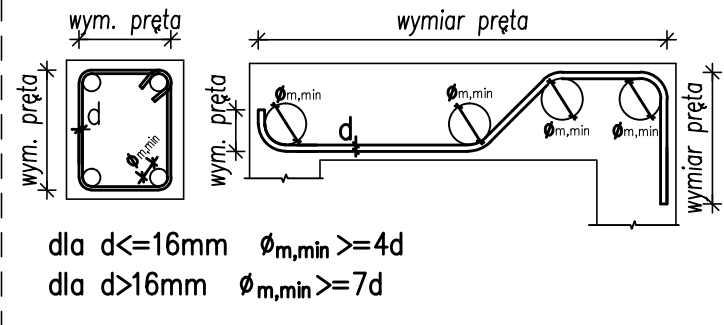

Inwestor: Gmina Chełm ul. Gminna 18 22-100 Pokrówka				
Nazwa Inwestycji: Budowa budynku szkoły i budynku hali sportowej wraz z infrastrukturą towarzyszącą.				
Adres Inwestycji: msc Okszków, przy ul. Szkolnej pow. chełmski, woj. lubelskie Obręb: 0043 Okszków Kolonia Numery działek ewidencyjnych: 149/1,149/2				
4idea BIURO PROJEKTOWE Karol Sitarski ul. Ziota 15/U5, 25-015 Kielce, tel: 510-032-264 e-mail: 4idea@4idea.pl				
Faza Projektu:	Projekt techniczny cz.2 - wykonawczy			
Temat Rysunku:	Budynek 2_Słup żelbetowy S-1 - rysunek zbrojeniowy			
Funkcja i zakres	Projektant	Numer Uprawnień	Data	Podpis
Projektant Konstrukcja	mgr inż. Tomasz Owsiak	SWK/0128/P00K/09	12.2025r.	
Opracowujący Architektura				
Sprawdzający Konstrukcja	mgr inż. Adrian Gręda	SWK/0178/PBKb/15		
Rew.: 0	Skala: 1:25	Branża: KONSTRUKCJA	Nr rys:	K-12