

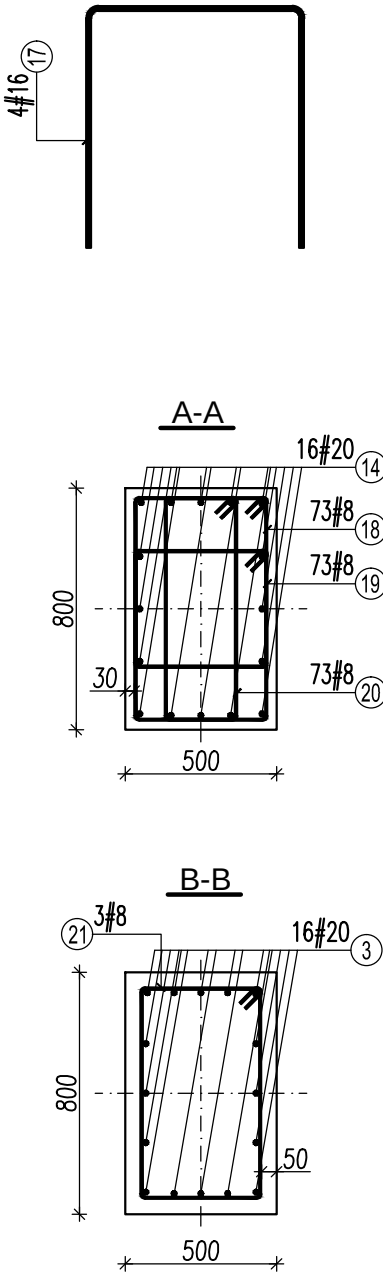
 
 
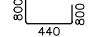
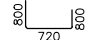
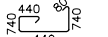


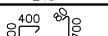

ZESTAWIENIE STALI ZBROJENIOWEJ									
Elementy		Nr pręta	Schemat	Śred.	Długość pręta (mm)	Ilość sztuk w elem.	Dług. wg (m)		
Nazwa	Ilość						B500		
							# 8	# 16	# 20
S-2	14	3		20	1950	16		436,80	
		14		20	10620	16		2378,88	
		16		16	2040	5	142,80		
		17		16	2320	4	129,92		
		18		8	2520	73	2575,44		
		19		8	1820	73	1860,04		
		20		8	2120	73	2166,64		
		21		8	2360	3	99,12		
Długość wg średnic (m)						6701,24	272,72	2815,68	
Masa 1 m pręta (kg/m)						0,40	1,58	2,47	
Masa łączna wg średnic (kg)						2646,99	430,90	6954,73	
Ogółem (kg)						10032,62			

1. Rysunek rozpatrywać łącznie z rysunkami szalunkowymi, a także z rysunkami wykonawczymi elementów dochodzących.
2. Grubość otuliny zbrojenia – 30mm.
3. Wymiary i opisy zbrojenia podano w [cm], rzędne w [m].
4. Geometrię i ustawienie elem. kons. sprawdzać z proj. architektury. W przypadku stwierdzenia niezgodności zwrócić się do projektanta.
5. W razie konieczności zbrojenie dopasować do szalunku docinając lub zwiększając zakłady prętów.
6. Długość zakładu i zakotwienie prętów powinna wynosić 50 ϕ (ϕ —średnica pręta zbrojeniowego).
7. Wszystkie zestawienia stali zbrojeniowej są orientacyjne i nie stanowią podstawy do zakupu stali. Każdorazowo przed zakupem materiału na elementy zbrojeniowe należy wymienione w zestawieniu ilości porównać i sprawdzić na rysunkach konstrukcji oraz z faktycznymi wymiarami na budowie.
8. Zabrania się odmierzania wymiarów ze skali rysunku.

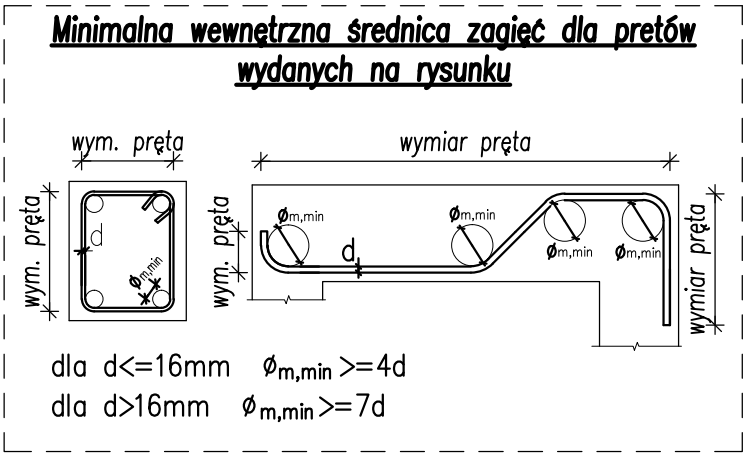

Inwestor:
Gmina Chełm
ul. Gminna 18
22-100 Pokrówka

Nazwa Inwestycji:
Budowa budynku szkoły i budynku hali sportowej wraz z infrastrukturą towarzyszącą.

Adres Inwestycji:
 msc Okszków, przy ul. Szkolnej
 pow. chełmski, woj. lubelskie
 Obręb: 0043 Okszków Kolonia
 Numery działek ewidencyjnych: 149/1, 149/2

4idea
BIURO PROJEKTOWE

Karol Sitarski
ul. Złota 15/U5, 25-015 Kielce,
tel: 510-032-264
e-mail: 4idea@4idea.pl

Faza Projektu:		Projekt techniczny cz.2 - wykonawczy		
Temat Rysunku:		Budynek 2_Słup żelbetowy S-2 - rysunek zbrojeniowy		
Funkcja i zakres	Projektant	Numer Uprawnień	Data	Podpis
Projektant Konstrukcja	mgr inż. Tomasz Owskiak	SWK/0128/POOK/09	12.2025r.	
Opracowujący Architektura				
Sprawdzający Konstrukcja	mgr inż. Adrian Gręda	SWK/0178/PBKb/15		
Rew.: 0	Skala: 1:25	Branża: KONSTRUKCJA	Nr rys:	K-14