


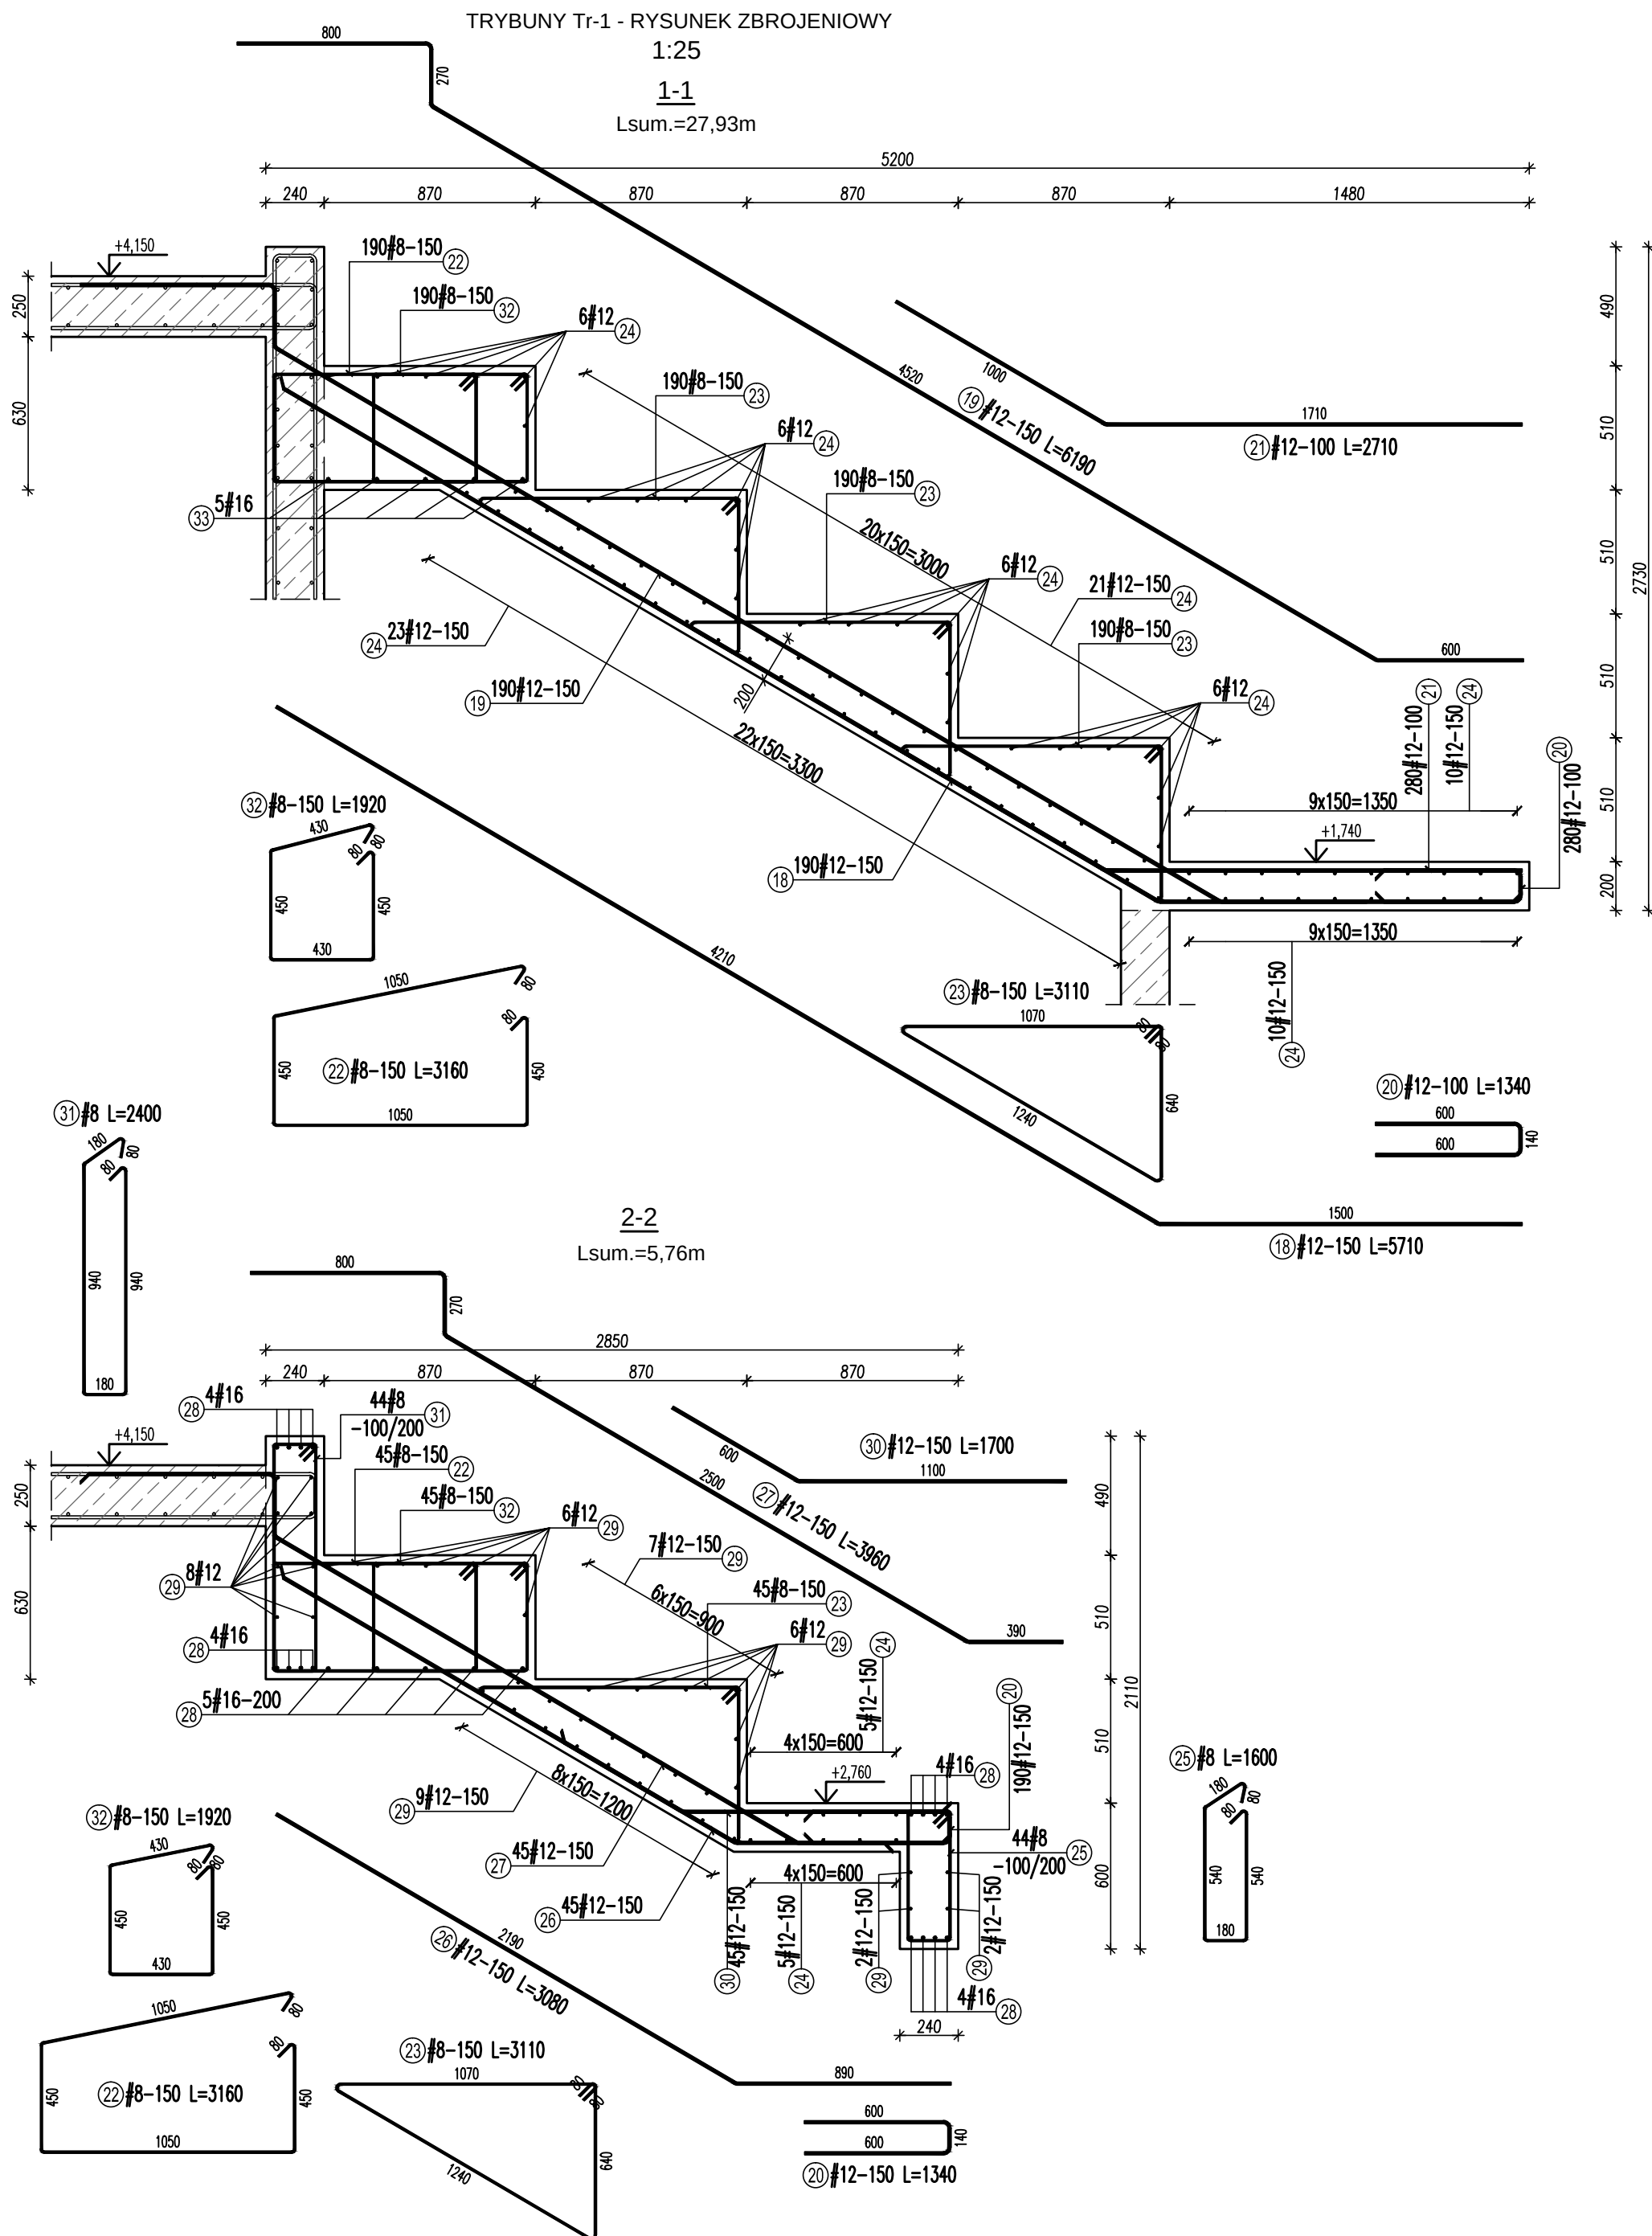

ZBROJENIE DYSTANSOWE

1:25

dla płyty gr.20cm

dla płyty gr.20cm

450#10

wkładka dystansowa (15)

30

200

30

15 #10 L=1120
(3szt/m²)

dla płyty gr.20cm

300


110

600

Wysokość i długość prętów dystansowych (stojaków)
ustalici i dopasować na budowie w zależności od techniki
układania zbrojenia oraz średnicy stosowanych prętów w
konkretnym miejscu. Maksymalne rozgięcie "nóg" stojaka
o 10°.

UWAGI:

1. GRUBOŚĆ OTULINY ZBRZENIA – DOLNA : 30mm.
2. GRUBOŚĆ OTULINY ZBRZENIA – GÓRNA: 30mm
3. WYMIARY I PŁYTY ZBRZENIA PODANO W [cm], RZĘDNE W [m].
4. ZBRZENIE PŁYTY W MIEJSCU OTWORÓW WYCIĄC I ODGAĆ NA MONTAŻU, A KRAWĘDZIE OTWORÓW DOZBRZC ZBRZENIEM CO NAJMNIEJ RÓWNOWAŻNYM DO WYCIĘGIEGO ZGODNIE Z ZASADAMI ZBRZENIA OTWORÓW ORAZ RYSUNKIEM I DETALAMI ZBRZENIA. W PRZYPADKU OTWORÓW DO 20cm ZBRZENIE GŁÓWNE ROZSUŃAĆ.
5. W NAROŻACH OTWORÓW WIĘKSZYCH NIŻ 20cm UMIEŚCIĆ ZBRZENIE PROSTOPADŁE DO DWUSIECZNEJ Z PRĘTÓW Ø10.
6. OTWORY, PRZEBIJA ITP. WG. PROJEKTÓW BRANŻOWYCH – SKOORDYNOWAĆ DODATKOWO NA ETAPIE BUDOWY !
7. PRZED WYKONANIEM STROPU PORÓWNAĆ LICZBĘ, WYMIARY I POŁOŻENIE OTWORÓW Z POZOSTALYMI PROJEKTAMI BRANŻOWYMI ORAZ UWZGLĘDNIĆ PRZĘTĘ DO REALIZACJI ROZWIĄZANIA TECHNICZNE NP. WYMIARY PUSTAKÓW KOMINOWYCH, WYMIARY I POŁOŻENIE PIONÓW KANALIZACYJNYCH, WYMIARY SZACHTÓW ITD.
8. ROZPATRYWAĆ Z ZATWIERDZONYM PROJEKTEM ARCHYTEKTONICZNY – BUDOWLANYM ORAZ POZOSTALYMI RYSUNKAMI PROJEKTU TECHNICZNEGO KONSTRUKCJI I INNYCH BRANŻ.
9. W RAZIE KOCINACJI ZBRZENIE DOPASOWAĆ DO SZALUNKU KOCINAJĄC LUB ZWIEKSZAJĄC ZAKŁADY PRĘTÓW.
10. PRZED ZABEZPIECENIEM UMIEŚCIĆ STARTERY SKŁUPÓW, ŚCIAN I BIEGÓW SCHODOWYCH WIĘKSZEJ KONDYGNACJI.
11. WSZYSTKIE ZESTAWIENIA STALI ZBRZENIOWEJ SĄ ORIENTACYJNE I NIE STANOWIĄ PODSTAWY DO ZAKUPU STALI. KAŻDORAZO W PRZED ZAKUPEM MATERIAŁU NA ELEMENTY ZBRZENIOWE NALEŻY WYMENIOWAĆ W ZESTAWIENIU ILOŚCI PORÓWNAĆ I SPRAWDZIĆ NA RYSUNKACH KONSTRUKCJI ORAZ Z FAKTYCZNYMI WYMIARAMI NA BUDOWIE.
12. ZABRANIA SIĘ OMIERZANIA WYMIARÓW ZE SKALI RYSUNKU.

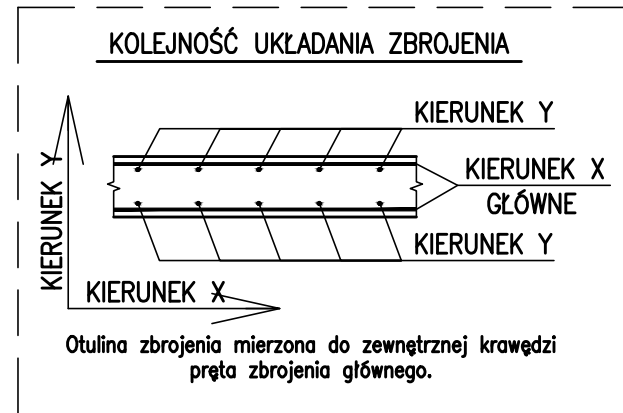

Faza Projektu:		Projekt techniczny cz.2 - wykonawczy		
Temat Rysunku:		Budynek 2_Trybuna Tr-1 - rysunek zbrojeniuwy		
Funkcja i zakres	Projektant	Numer Uprawnień	Data	Podpis
Projektant Konstrukcja	mgr inż. Tomasz Owsiak	SWK/0128/POOK/09	12.2025r.	
Opracowujący Architektura				
Sprawdzający Konstrukcja	mgr inż. Adrian Greda	SWK/0178/PBKb/15		
Rev.: 0	Skala: 1:25	Brzanka: KONSTRUKCJA	Nr rys: K-24	