
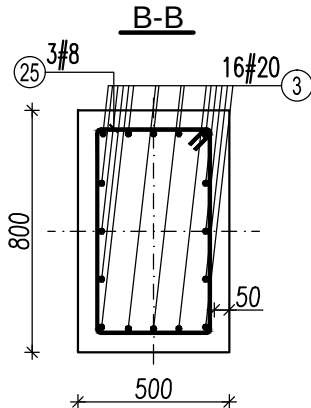
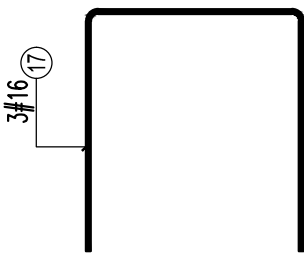



SŁUP S-2p (500x800) REI120
szt.4
L=12,24m

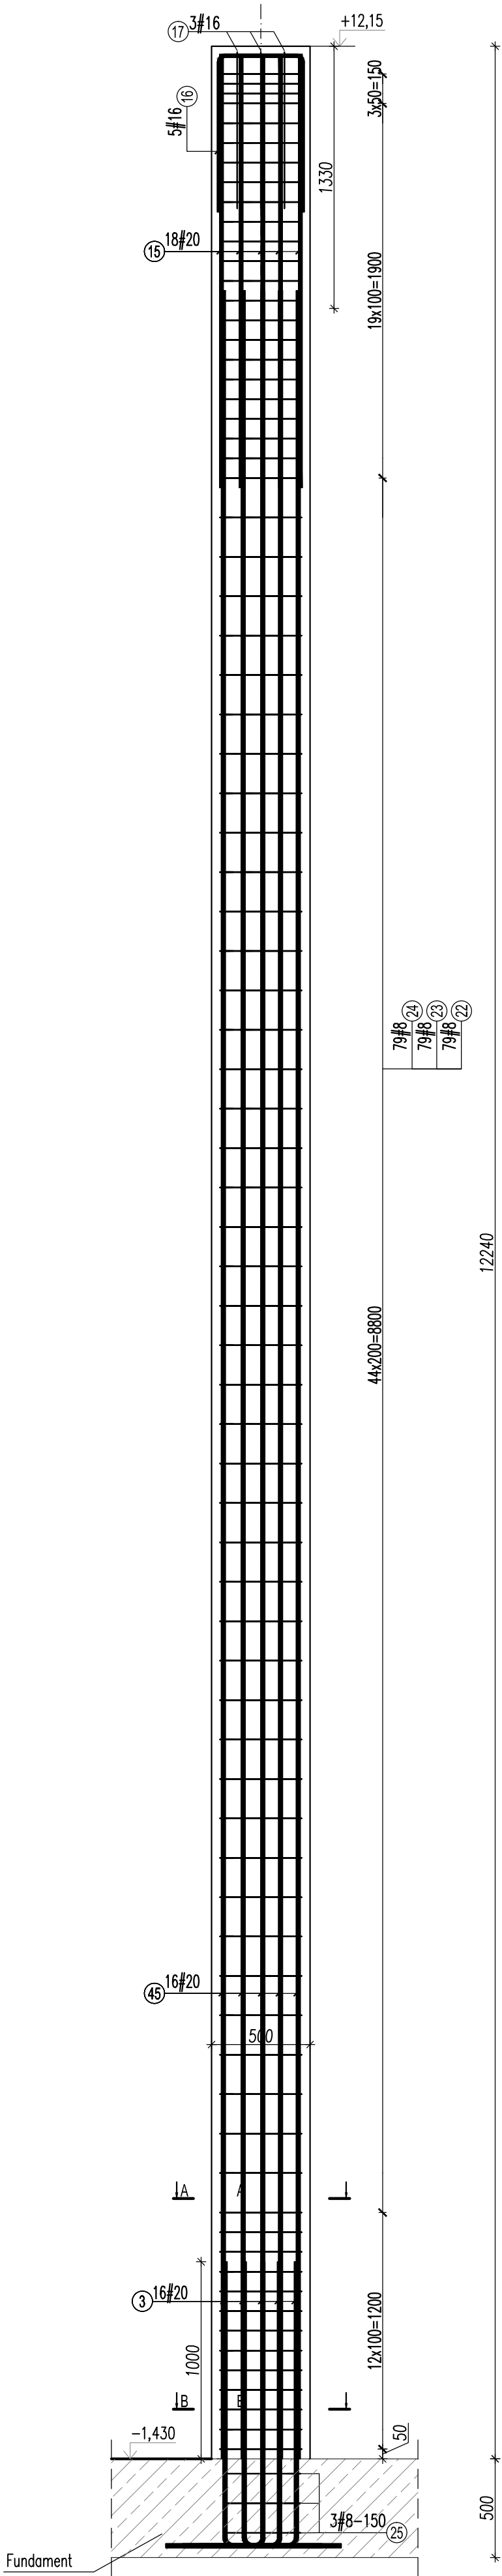

ZESTAWIENIE STALI ZBROJENIOWEJ									
Elementy		Nr pręta	Schemat	Śred.	Długość pręta (mm)	Ilość sztuk w elem.	Dług. wg (m)		
Nazwa	Ilość						B500		
							# 8	# 16	# 20
S-2p	4	3		20	1950	16			124,80
		15		20	2200	18			158,40
		16		16	2040	5		40,80	
		17		16	2320	3		27,84	
		22		8	2440	79	771,04		
		23		8	1740	79	549,84		
		24		8	2040	79	644,64		
		25		8	2280	3	27,36		
		45		20	11000	16			704,00
Długość wg średnic (m)						1992,88	68,64	987,20	
Masa 1 m pręta (kg/m)						0,40	1,58	2,47	
Masa łączna wg średnic (kg)						787,19	108,45	2438,38	
Ogółem (kg)						3334,02			

Beton C30/37
Stal zbrojeniowa -B500 kl.C (500SP)

- Uwagi:
- Rysunek rozpatrywać łącznie z rysunkami szalunkowymi, a także rysunkami wykonawczymi elementów dochodzących.
 - Grubość otuliny zbrojenia – 40mm.
 - Wymiary i opisy zbrojenia podano w [cm], rzędne w [m].
 - Geometrię i ustawienie elem. kons. sprawdzać z proj. architektury. W przypadku stwierdzenia niezgodności zwrócić się do projektanta.
 - W razie konieczności zbrojenie dopasować do szalunku docinając lub zwiększając zakłady prętów.
 - Długość zakładu i zakotwienie prętów powinna wynosić 50 ϕ (ϕ –średnica pręta zbrojeniowego).
 - Wszystkie zestawienia stali zbrojeniowej są orientacyjne i nie stanowią podstawy do zakupu stali. Każdorazowo przed zakupem materiału na elementy zbrojeniowe należy wymienione w zestawieniu ilości porównać i sprawdzić na rysunkach konstrukcji oraz z faktycznymi wymiarami na budowie.
 - Zabrania się odmierzania wymiarów ze skali rysunku.

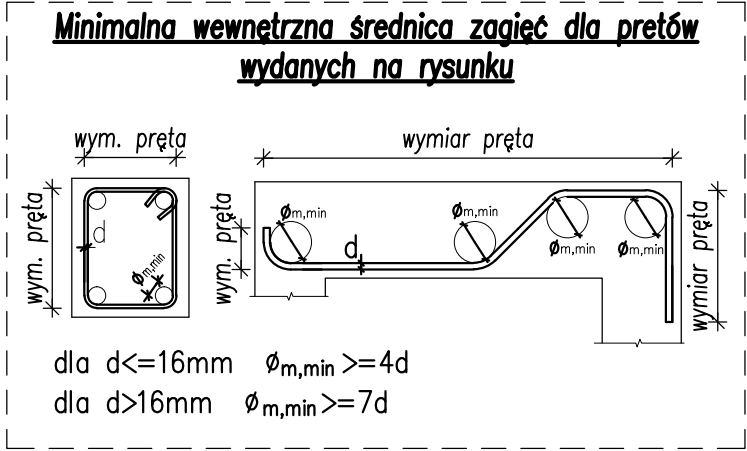

Inwestor: Gmina Chełm ul. Gminna 18 22-100 Pokrówka				
Nazwa Inwestycji: Budowa budynku szkoły i budynku hali sportowej wraz z infrastrukturą towarzyszącą.				
Adres Inwestycji: msc Okszków, przy ul. Szkolnej pow. chełmski, woj. lubelskie Obręb: 0043 Okszków Kolonia Numery działek ewidencyjnych: 149/1,149/2				
4idea BIURO PROJEKTOWE Karol Sitarski ul. Złota 15/U5, 25-015 Kielce, tel. 510-032-264 e-mail: 4idea@4idea.pl				
Faza Projektu: Projekt techniczny cz.2 - wykonawczy				
Temat Rysunku: Budynek 2_Słup żelbetonowy S-2p - rysunek zbrojeniowy				
Funkcja i zakres Projektant Konstrukcja	mgr inż. Tomasz Owsiak	Numer Uprawnień SWK/0128/POOK/09	Data	Podpis
Opracowujący Architektura			12.2025r.	
Sprawdzający Konstrukcja	mgr inż. Adrian Gręda	SWK/0178/PBKb/15		
Rew.: 0	Skala: 1:25	Branża: KONSTRUKCJA	Nr rys:	K-15