

Województwo Lubelskie
Powiat Chełmski
Jednostka ewidencyjna 080303, 2 Chełm
Ciepły 080303, 1 0042 Żółtańce-Kolonia
02194

MAPA DO CELÓW PROJEKTOWYCH SKALA 1:500

Układ współrzędnych prostokątnych płaskich "2000"
Układ wysokościowy "PL-EVRF2007-NH"

Wykonanie niniejszej mapy nie było poprzedzone ustaleniami dotyczącymi ewentualnych służebności gruntowych wykazanych w KW, obciążających grunty położone w granicach projektowanej inwestycji budowlanej.
Nie wyklucza się istnienia w terenie przewodów uzbrojenia podziemnego, które nie zostały zgłoszone do inwentaryzacji geodezyjnej.


Kolorem zielonym oznaczono granice obszaru, który był przedmiotem aktualizacji.
Nr zgłoszenia: 6640.1121.2024
Wykonano dn. 07.06.2024

GEO-CENTRUM
Norberta Pałuszaka
22-100 Chełm, ul. Obłomska 3/1
Regon: 141613, NIP: 522185414
tel. 770 771 853

GEODETA UPRAWNIENY

Oświadczam, że niniejsza mapa została sporządzona w oparciu o dane geodezyjne i inżynierskie, które zostały przekazane mi przez zamawiacza. Nie ponoszę odpowiedzialności za ewentualne błędy w danych przekazanych mi przez zamawiacza.

aktualizacja granic przy zabudowie	6640.1121.2024
Opis studium geodezyjnego, który stanowi załącznik do projektu	Studium Geodezyjne Obłomska 3/1
Wskazanie granic przy zabudowie	Geo-Centrum Norberta Pałuszaka
Na ten dokument sporządzono dokumentację geodezyjną, której wymagania zostały spełnione	Wskazanie Granic (Wskazanie) nr 6640.1121.2024, 2024, 2024 z dnia 13.06.2024
Mapa i dokumentacja do celów projektowych (dokumentacja geodezyjna)	Mapa i dokumentacja do celów projektowych (dokumentacja geodezyjna)

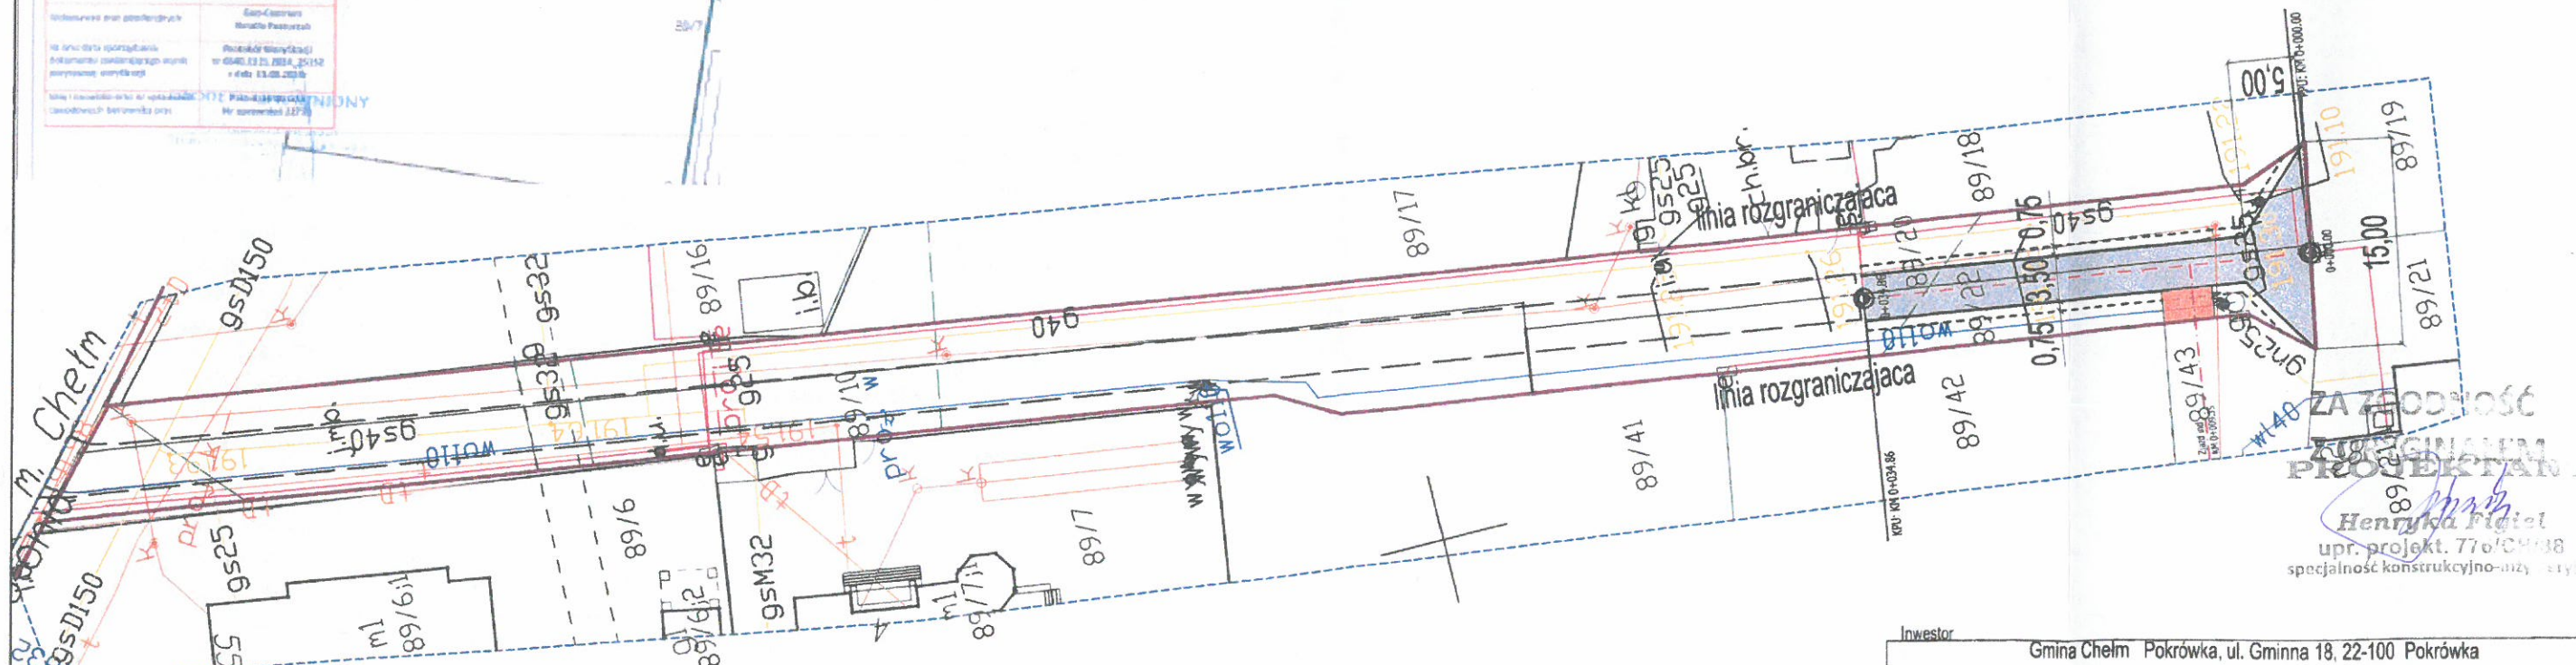

LEGENDA

- proj. krawężń jezdni
- proj. jezdnia z masy bitumicznej
- proj. pobocza gruntowe
- linie rozgraniczające
- zjazdy zwykle gruntów wzmocnione mieszanką niezwiązaną

Za zgodność treści mapy z oryginałem

Projektant: Henryka Figiel

Polska Spółka Gazownictwa sp. z o.o.
ul. Wojciecha Bandrowskiego 16, 33-100 Tarnów
Oddział Zakład Gazowniczy w Lublinie
Gazownia w Chełmie
ul. Piwna 5, 22-100 Chełm
tel. 22 444 33 33
NIP 525 24 96 411
KRS 0000374001 REGON 142739519

UZGODNIENIE

data 18.07.2024 nr 134/2024
Pismo nr 8544.004.764.134.24 z dn. 18.07.2024
stanowi załącznik do dokumentacji

KIEROWNIK
Gazowni w Chełmie

Imię i nazwisko, podpis uzgadniającego
Krzysztof Głowacki

ZA ZGODNOŚĆ
Z ORYGINAŁEM
PROJEKTANT

Henryka Figiel
upr. projekt. 776/CH/88
specjalność konstrukcyjno-inżynierska

Inwestor	Gmina Chełm Pokrówka, ul. Gminna 18, 22-100 Pokrówka			
Temat zadania	BUDOWA DROGI WEWNĘTRZNEJ w m. ŻÓŁTAŃCE KOLONIA, ul. WRZOSOWA dz. nr ewid. 89/22, 89/20			
Temat rysunku	PROJEKT ZAGOSPODAROWANIA TERENU			
Branża	Stadium	Data	Skala	Nr rysunku
DROGOWA	PB	07.2024	1:500	2
Projektanci	Imię i nazwisko	Podpis	Nr uprawnień	Branża
Projektant	Henryka Figiel		776/CH/88	drogi
Sprawdzający	Tomasz Figiel		LUB/02113/POOD/05	drogi