

MAPA DO CELÓW PROJEKTOWYCH SKALA 1:500

Układ odniesienia: PL-ETRF89 układ wsp. płaskich: PL-2000 strefa 8(24°) układ  
wys.: PL-EVRF2007-NH

Sekcje mapy: 8.148.16.16.1.1; 8.148.16.11.3.3;

Nazwa miejscowości: Uher

Wykonanie niniejszej mapy nie było poprzedzone ustaleniami dotyczącymi ewentualnych  
służebności gruntowych wykazanych w KW obciążającej grunty położone w granicach  
projektowanej inwestycji budowlanej.

Nie wyklucza się istnienia w terenie przewodów uzbrojenia podziemnego, które nie zostało  
zgłoszone do inwentaryzacji geodezyjnej.

Kolorem zielonym oznaczono granice obszaru, który był przedmiotem aktualizacji.

nr zgłoszenia 6640.1150.2025

Wykonano dnia 06.06.2025

Powiat: chełmski


Jednostka ewidencyjna: 060303\_2, Chełm

Obręb: 060303\_2.0034, Uher Działka: 259/13, 259/9,  
259/11, 259/15

LEGENDA:

LEGENDA:

-  projektowana nawierzchnia jezdni
-  proj. zjazdu zwykłe gruntowe z mieszanki  
niezwiązanej
-  istniejący zjazd zwykły z kostki brukowej do  
regulacji wysokości
-  linie rozgraniczające
-  proj. krawędź jezdni
-  proj. pobocza gruntowe z mieszanki niezwiązanej
-  istn. granice działek ewid.
-  granica opracowania aktualizacji mapy

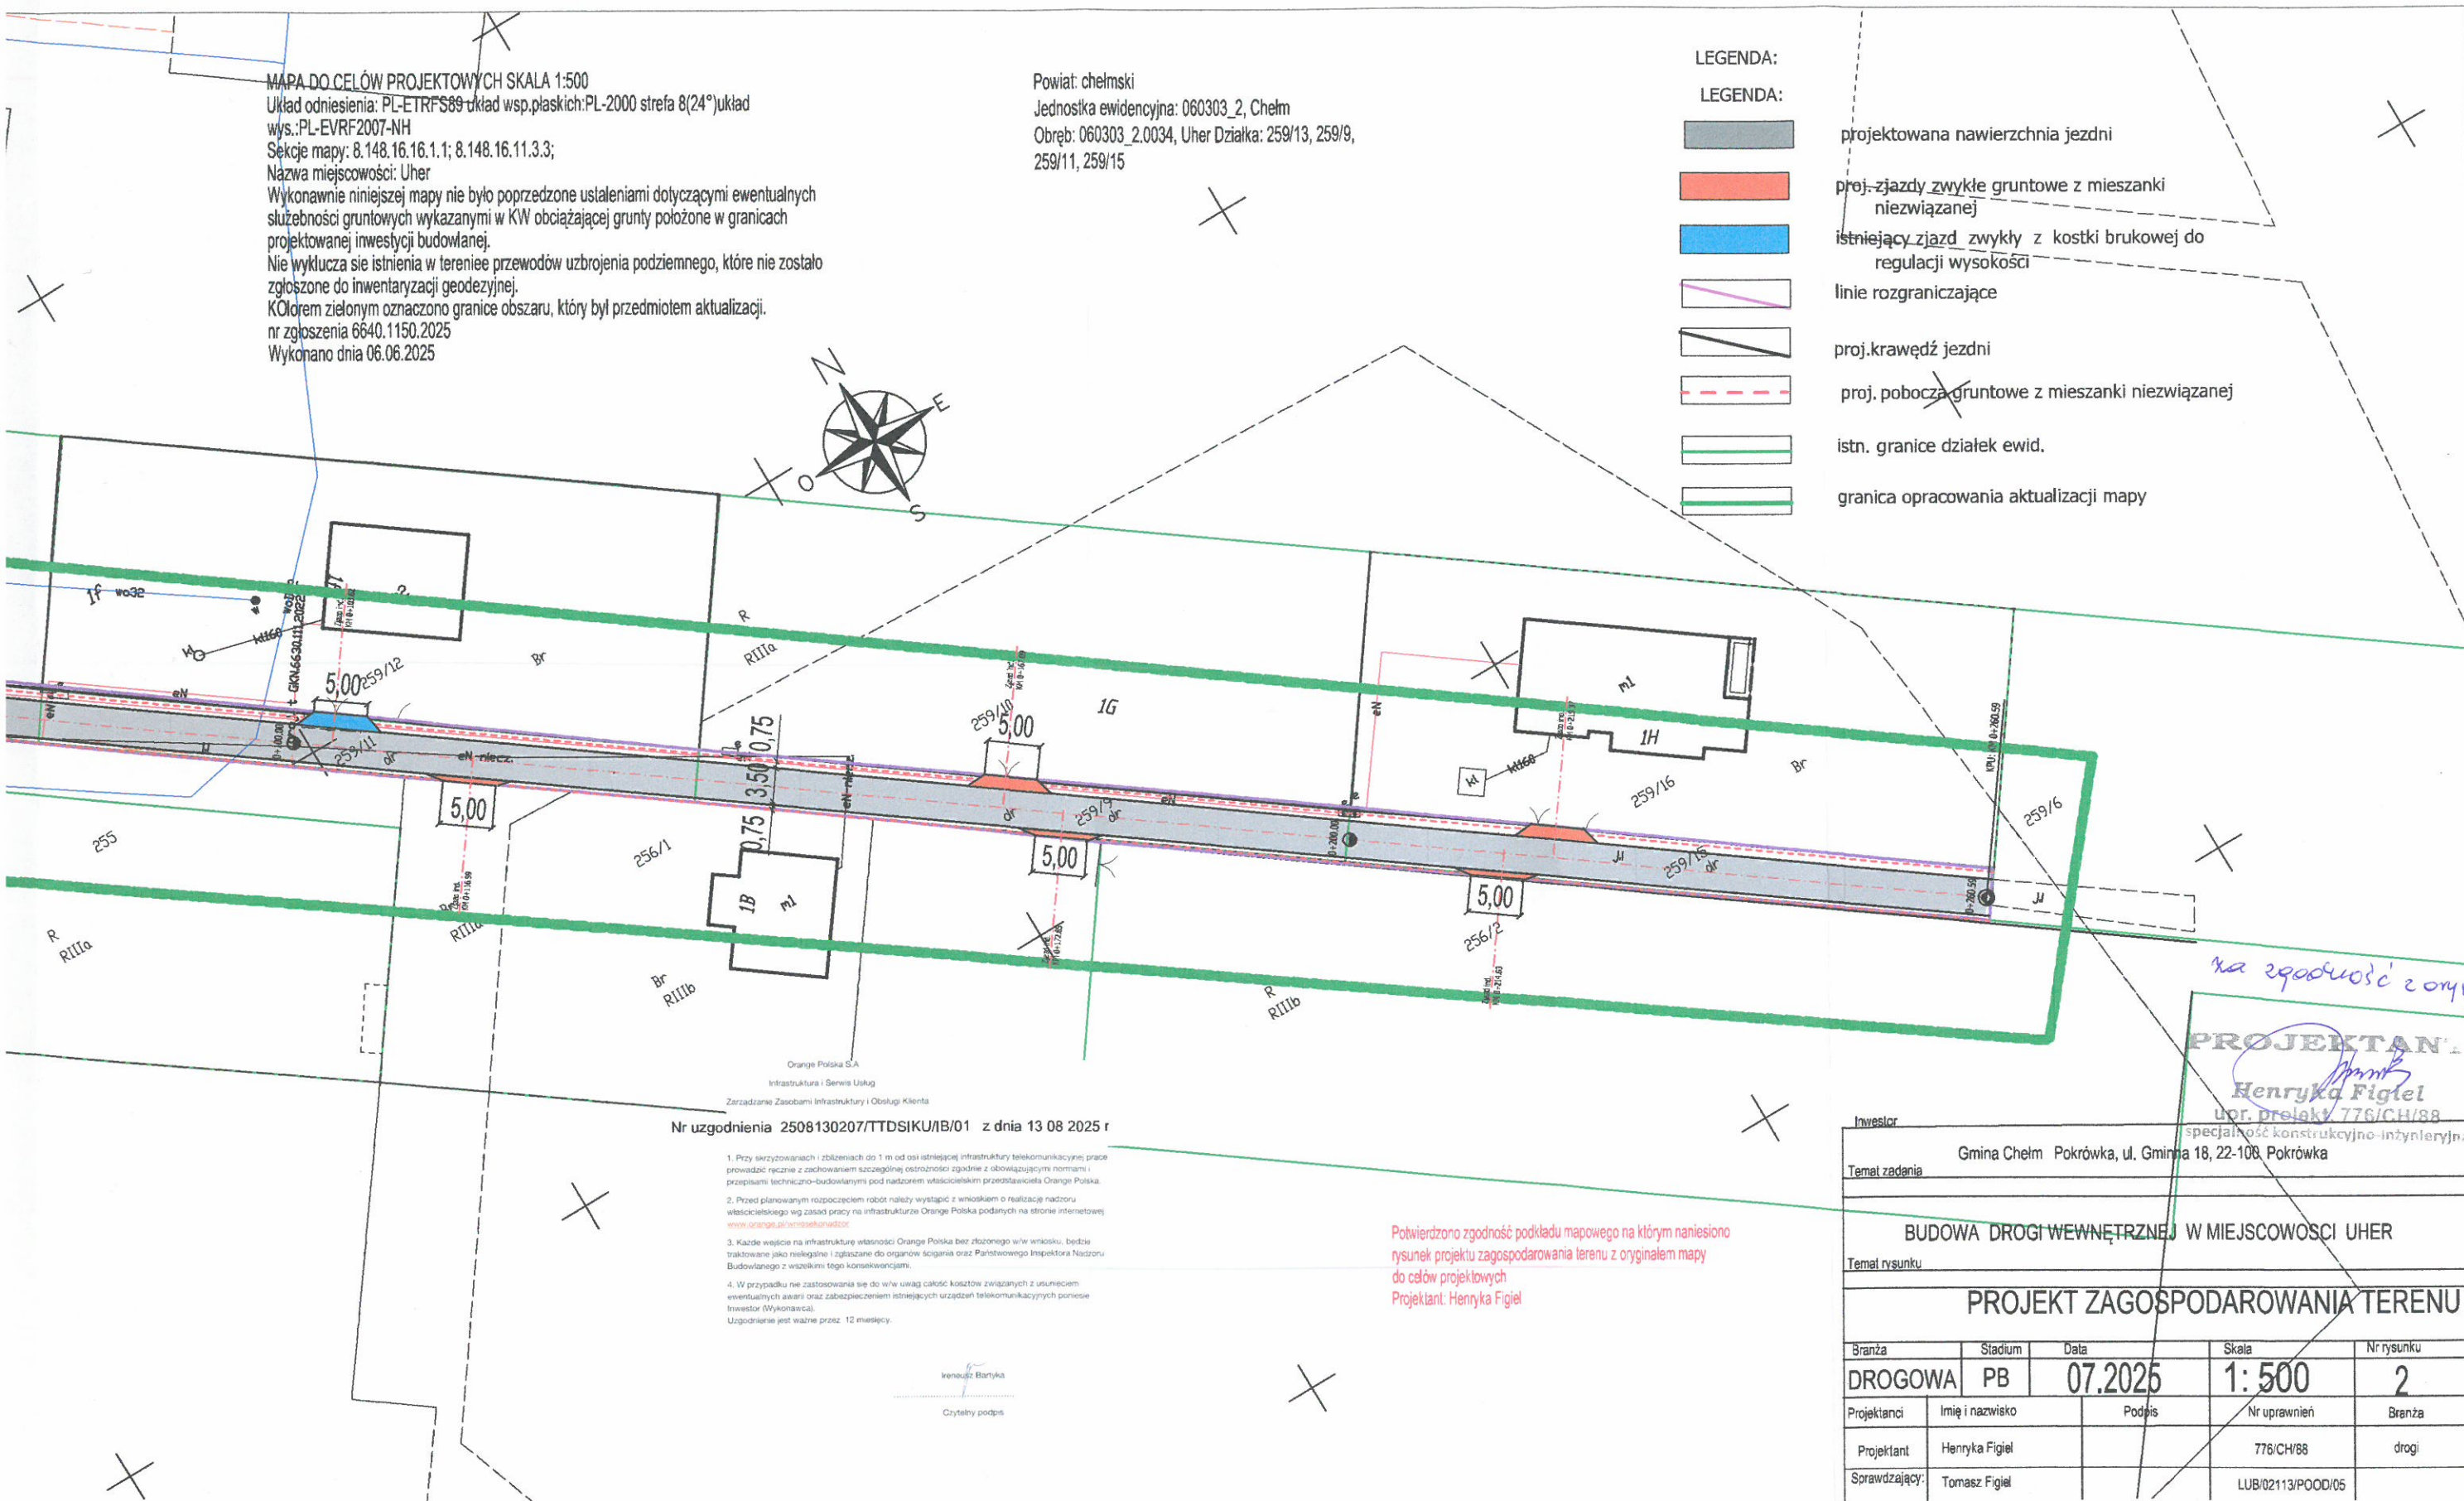

Nr uzgodnienia 2508130207/TTDSIKU/IB/01 z dnia 13 08 2025 r

1. Przy skrzyżowaniach i zbieżniach do 1 m od osi istniejącej infrastruktury telekomunikacyjnej prace prowadzić ręcznie z zachowaniem szczególnej ostrożności zgodnie z obowiązującymi normami i przepisami techniczno-budowlanymi pod nadzorem właściciela przedsięwzięcia Orange Polska.
2. Przed planowanym rozpoczęciem robót należy wystąpić z wnioskiem o realizację nadzoru właścicielskiego wg zasad pracy na infrastrukturze Orange Polska podanych na stronie internetowej [www.orange.pl/techniczne/nadzor](http://www.orange.pl/techniczne/nadzor).
3. Każde wejście na infrastrukturę własności Orange Polska bez zezwolenia w/w wniosku, będzie traktowane jako nielegalne i zgłaszane do organów ścigania oraz Państwowego Inspektora Nadzoru Budowlanego z wszelkimi tego konsekwencjami.
4. W przypadku nie zastosowania się do w/w uwag całość kosztów związanych z usunięciem ewentualnych awarii oraz zabezpieczeniem istniejących urządzeń telekomunikacyjnych poniesie Inwestor (Wykonawca). Uzgodnienie jest ważne przez 12 miesięcy.

Ireneusz Bartyka  
Czytelny podpis

Potwierdzono zgodność podkładu mapowego na którym naniesiono  
rysunek projektu zagospodarowania terenu z oryginałem mapy  
do celów projektowych  
Projektant: Henryka Figiel

PROJEKTANT

Henryka Figiel

upr. projekt. 776/CH/88

specjalność konstrukcyjno-inżynierska

Inwestor  
Gmina Chełm Pokrówka, ul. Gminna 18, 22-108, Pokrówka

Temat zadania

BUDOWA DROGI WEWNĘTRZNEJ W MIEJSCOWOŚCI UHER

Temat rysunku

PROJEKT ZAGOSPODAROWANIA TERENU

Branża	Stadium	Data	Skala	Nr rysunku
DROGOWA	PB	07.2025	1:500	2
Projektanci	Imię i nazwisko	Podpis	Nr uprawnień	Branża
Projektant	Henryka Figiel		776/CH/88	drogi
Sprawdzający:	Tomasz Figiel		LUB/02113/POOD/05	