RZUT BUDYNKU 1:50

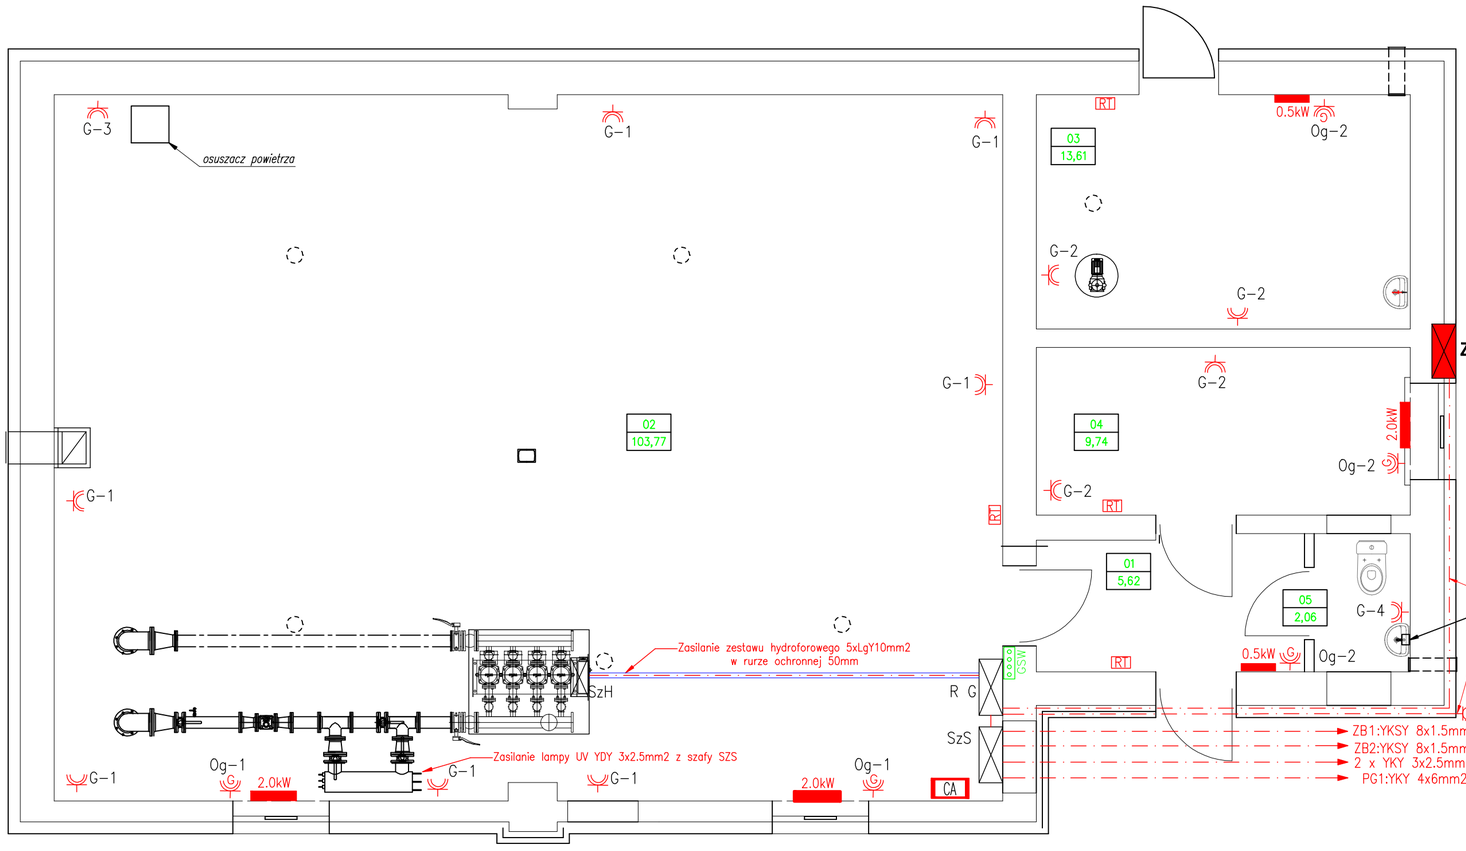

Legenda		
Blok	Opis	Ilość
	Oprawa techniczna IP65 T8 2x58W	9 szt.
	GNIADZO PODWÓJNE IP44	13 szt.
	GNIAZDO 3-FAZ 63A	1 szt.
	Gniazdo grzewcze	5 szt.
GSW	GŁÓWNA SZYNA WYRÓWNAWCZA	1 szt.
	OPRAWA LED Z CZUJNIKIEM RUCHU IP 65	2 szt.
A	PLAFON LED IP 44	1 szt.
	PRZEŁĄCZNIK 1-BIEGUNOWY IP44	5 szt.
	PRZEŁĄCZNIK ŚWIECZNIKOWY IP44	1 szt.
W	Wentylator	2 szt.
RT	Regulator temperatury	4 szt.
	Ogrzewacz akumulacyjny	5 szt.

BILANS POWIERZCHNI

SUW OKSZÓW- PARTER

NR POM.	NAZWA POMIESZCZENIA	RODZAJ POSADZKI	POW. PODŁOGI	POW. H>190cm
01	Przedsionek	Gres	5,62	5,62
02	Hala technologiczna	Gres	103,77	103,77
03	Chlorownia	Gres	13,61	13,61
04	Pomieszczenie biurowe	Gres	9,74	9,74
05	WC	Gres	2,06	2,06
SUMA POWIERZCHNI			134,8	134,8

P.W."ARMAR" Arkadiusz Głąb
22-100 Chełm, ul. Rejowiecka 157B

Zlec. nr 2024

Nazwa i adres inwestycji :

Przebudowa - modernizacja ujęcia wody w m.Okszów

jedn. ewid. 060303_2 m. obr nr 0017 Okszów dz.nr 82/9

Inwestor : Gmina Chełm 22-100 Pokrówka ul.Gminna 18

	Nazwisko i imię	Nr upr.	Podpis
PROJEKTANT	mgr inż. Dariusz Szewczuk	CH/13/97 instalacje elektryczne bez ograniczeń	

Instalacja elektryczna

Skala: 1:500

Branża :	ELEKTRYCZNA	Data :	październik 2024	Nr rys. E-3

A3