


Przekrój konstrukcyjny nr 1  
 od km 0+000,00 do km 0+100,00  
 skala 1:50

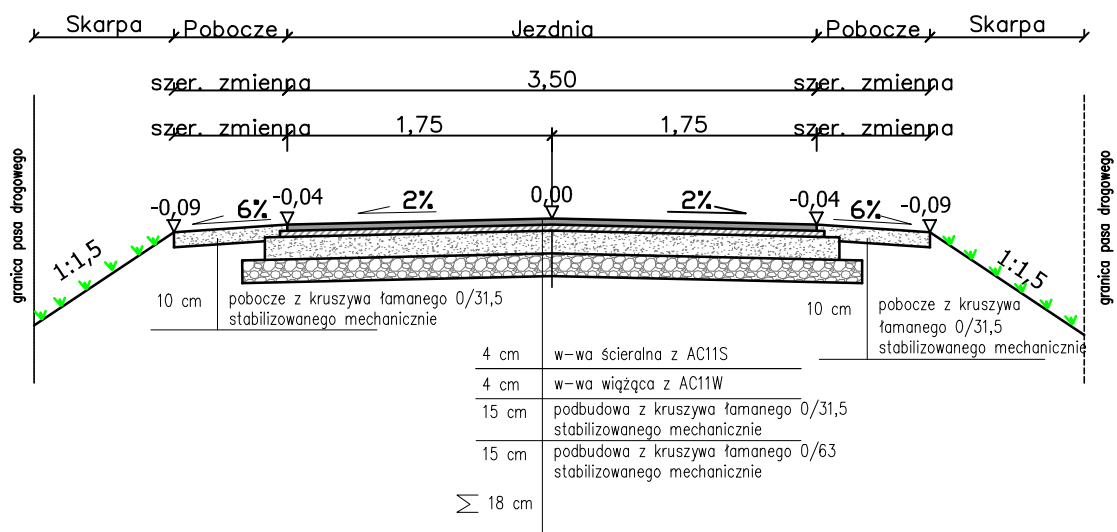

|  |                 |         |        |              |
|--|-----------------|---------|--------|--------------|
| Inwestor<br>GMINA CHEŁM POKRÓWKA UL.GMINNA 18 22-100 POKRÓWKA                                  |                 |         |        |              |
| Temat zadania<br>Przebudowa drogi gminnej w m. Żółtańce Kolonia<br>na dz. nr 62<br>Gmina Chełm |                 |         |        |              |
| Temat rysunku<br><b>PRZEKROJE KONSTRUKCYJNE</b>  |                 |         |        |              |
| Branża   | Stadium         | Data    | Skala  | Nr rysunku   |
| DROGOWA  | PB              | 01.2018 | 1:50   | 3.1          |
| Funkcja  | Imię i nazwisko |         | Podpis | Nr uprawnień |
| Projektant   | Henryka Figiel  |         |        | 776/CH/88    |
|  |                 |         |        | drogi        |