



Przekrój normalny nr 1
 od km 0+000,00 do km 0+066,80
 od km 0+085,88 do km 0+637,02
 skala 1:50

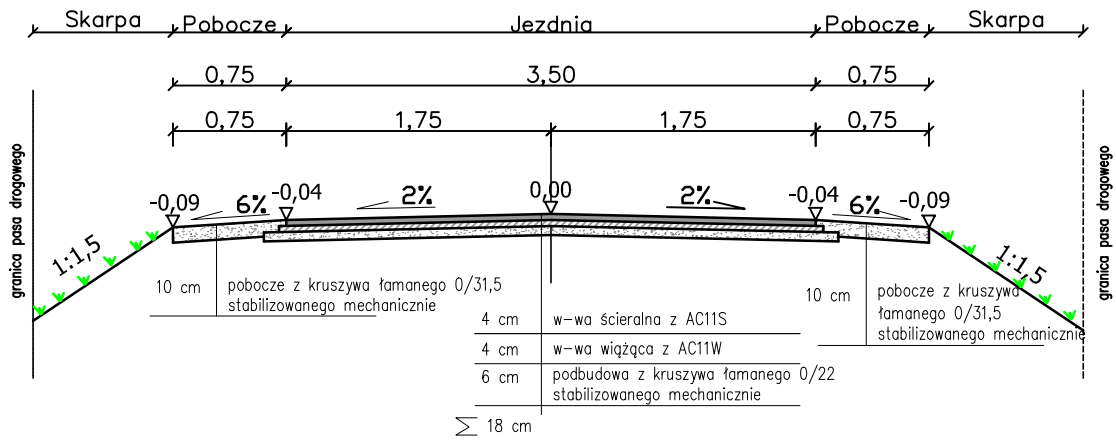

Przekrój normalny nr 2
 od km 0+066,80 do km 0+085,88
 skala 1:50

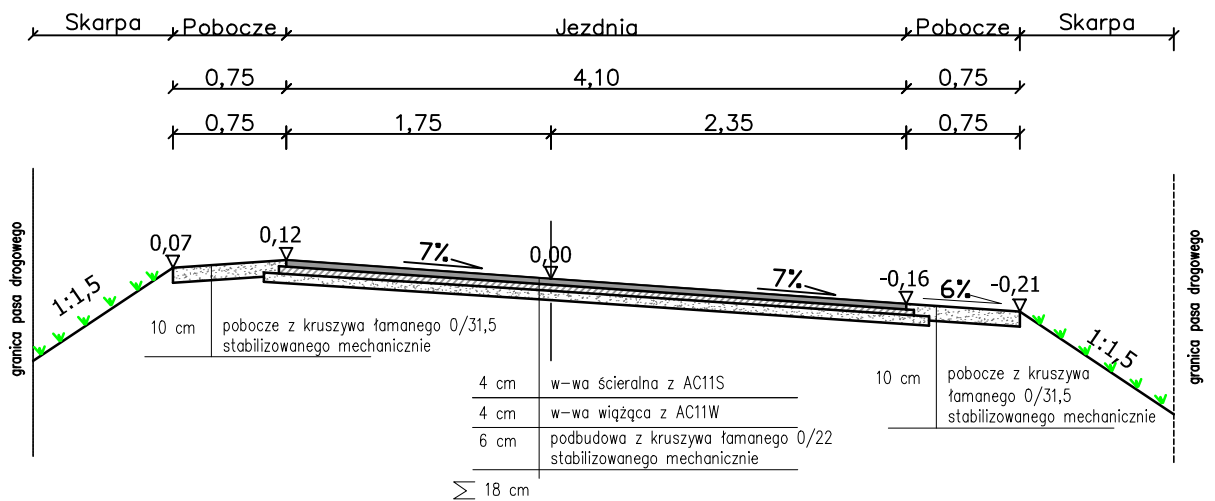

Inwestor GMINA CHEŁM POKRÓWKA UL.GMINNA 18 22-100 POKRÓWKA				
Temat zadania Przebudowa drogi gminnej nr 112704L w m. Horodyszcze na dz. nr 667 Gmina Chełm				
Temat rysunku PRZEKROJE NORMALNE				
Branża	Stadium	Data	Skala	Nr rysunku
DROGOWA	PB	10.2017	1:50	3.1
Funkcja	Imię i nazwisko		Podpis	Nr uprawnień
Projektant	Henryka Figiel			776/CH/88
				drogi