


Przekrój normalny nr 1  
 od km 0+000,00 do km 0+337,09  
 skala 1:50

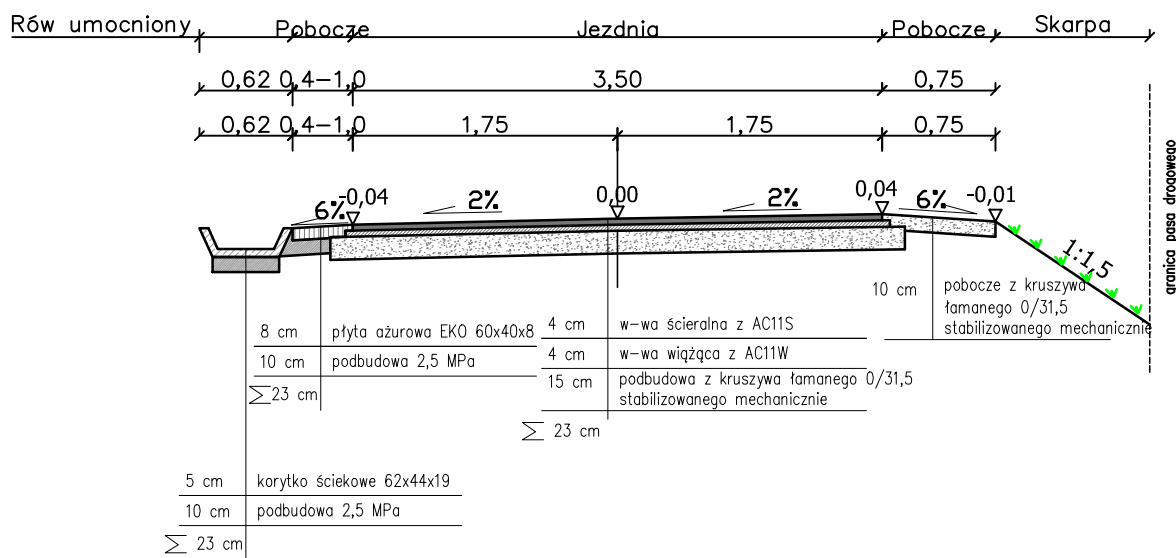

Inwestor GMINA CHEŁM POKRÓWKA UL.GMINNA 18 22-100 POKRÓWKA				
Temat zadania Przebudowa drogi gminnej nr 104645L w m. Podgórze na dz. nr 40 Gmina Chełm				
Temat rysunku <b>PRZEKROJE NORMALNE</b>				
Branża	Stadium	Data	Skala	Nr rysunku
DROGOWA	PB	10.2017	1:50	3.1
Funkcja	Imię i nazwisko	Podpis	Nr uprawnień	Branża
Projektant	Henryka Figiel		776/CH/88	drogi