ELEWACJA POŁUDNIOWA

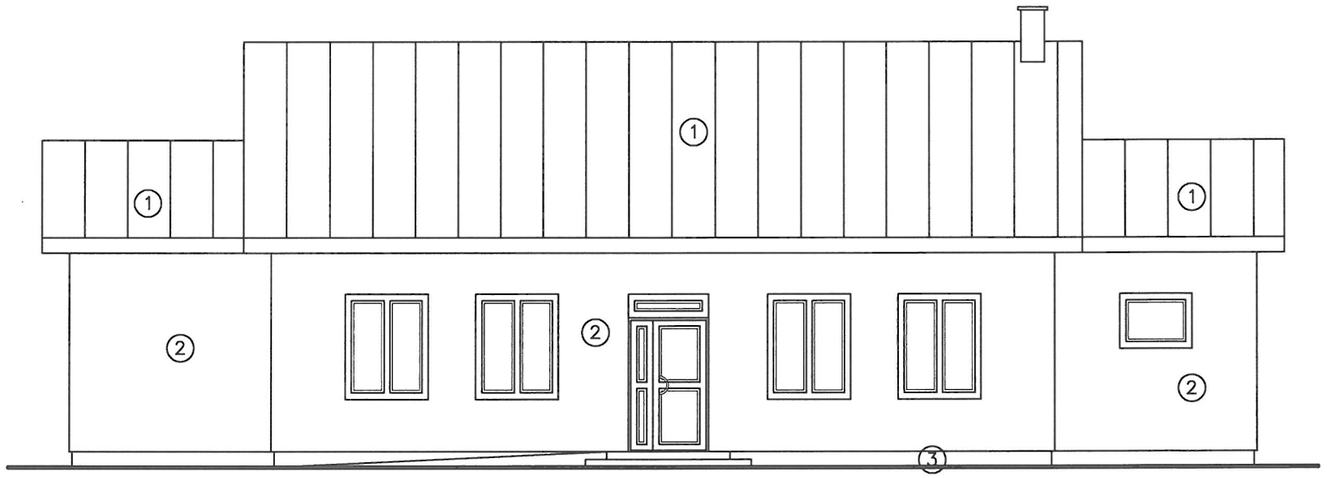

LEGENDA:

1 - Blacha powlekana mat kolor grafit
2 - Wyprawa 1,5mm w kolorzejasnym ciepłym
3 - Tynk mozaikowy w kolorze brąz
- Stolarka okienna w kolorze złoty dąb
- Slusarka drzwiowa w kolorze ciepły brąz

MULTIPROJEKT Zbigniew Bajko
22-100 Chełm, ul. Żeromskiego 45A

	Imię i nazwisko	specjalność	nr uprawnień	data	podpis
Projektant	Bogdan Mazurkiewicz	architektoniczna konstr.-budowl.	2737/61	19.05.2017	
Sprawdzający	mgr inż. Marek Zajdek	architektoniczna	823/CH/89		
Sprawdzający	inż. Tadeusz Sabarański	konstrukcyjno - budowlana	579/CH/86		

INWESTOR:
Gmina Chełm
22-100 Chełm, msc. Pokrówka ul. Gminna 18

NAZWA I ADRES BUDOWY:
Budynek Świetlicy Wiejskiej w msc. Depułtycze Królewskie
22-100 Chełm, Depułtycze Królewskie, obr. 060303_2.0001 dz. nr 12, 13

TYTUŁ RYSUNKU:
elewacja południowa budynku

Rysunek nr
A-3

SKALA
1:100