Poświadcza się zgodność niniejszej kopii z treścią materiału państwowego zasobu geodezyjnego i karograficznego
STAROSTA CHEŁMSKI
Powiatowy Ośrodek Dokumentacji Geodezyjnej i Kartograficznej w Chełmie
Mapa Zasadnicza
Nazwa i materiał zasobu
0303-85/2014
Identyfikator ewidencyjny materiału zasobu
06.07.2017
Data wykonania kopii
Imię,nazwisko i podpis osoby reprezentującej organ
Z up. Starosty
inż. Anna Bzumowska - Gałązka
Wydział Geodezji, Kartografii Gospodarki Nieruchomościami
(podpis nieczytelny)

Województwo:lubelskie
Powiat: chełmski
Jednostka ewidencyjna: 060303_2 Janów
Działka: 94
KOPIA MAPY ZASADNICZEJ
skala; 1:1000
SEKCJAE MAPY
8.149.15.09.3.1; 8.149.15.09.1.3; 8.149.15.09.1.1;
8.149.15.04.3.3; 8.149.15.09.3.2; 8.149.15.04..3.4

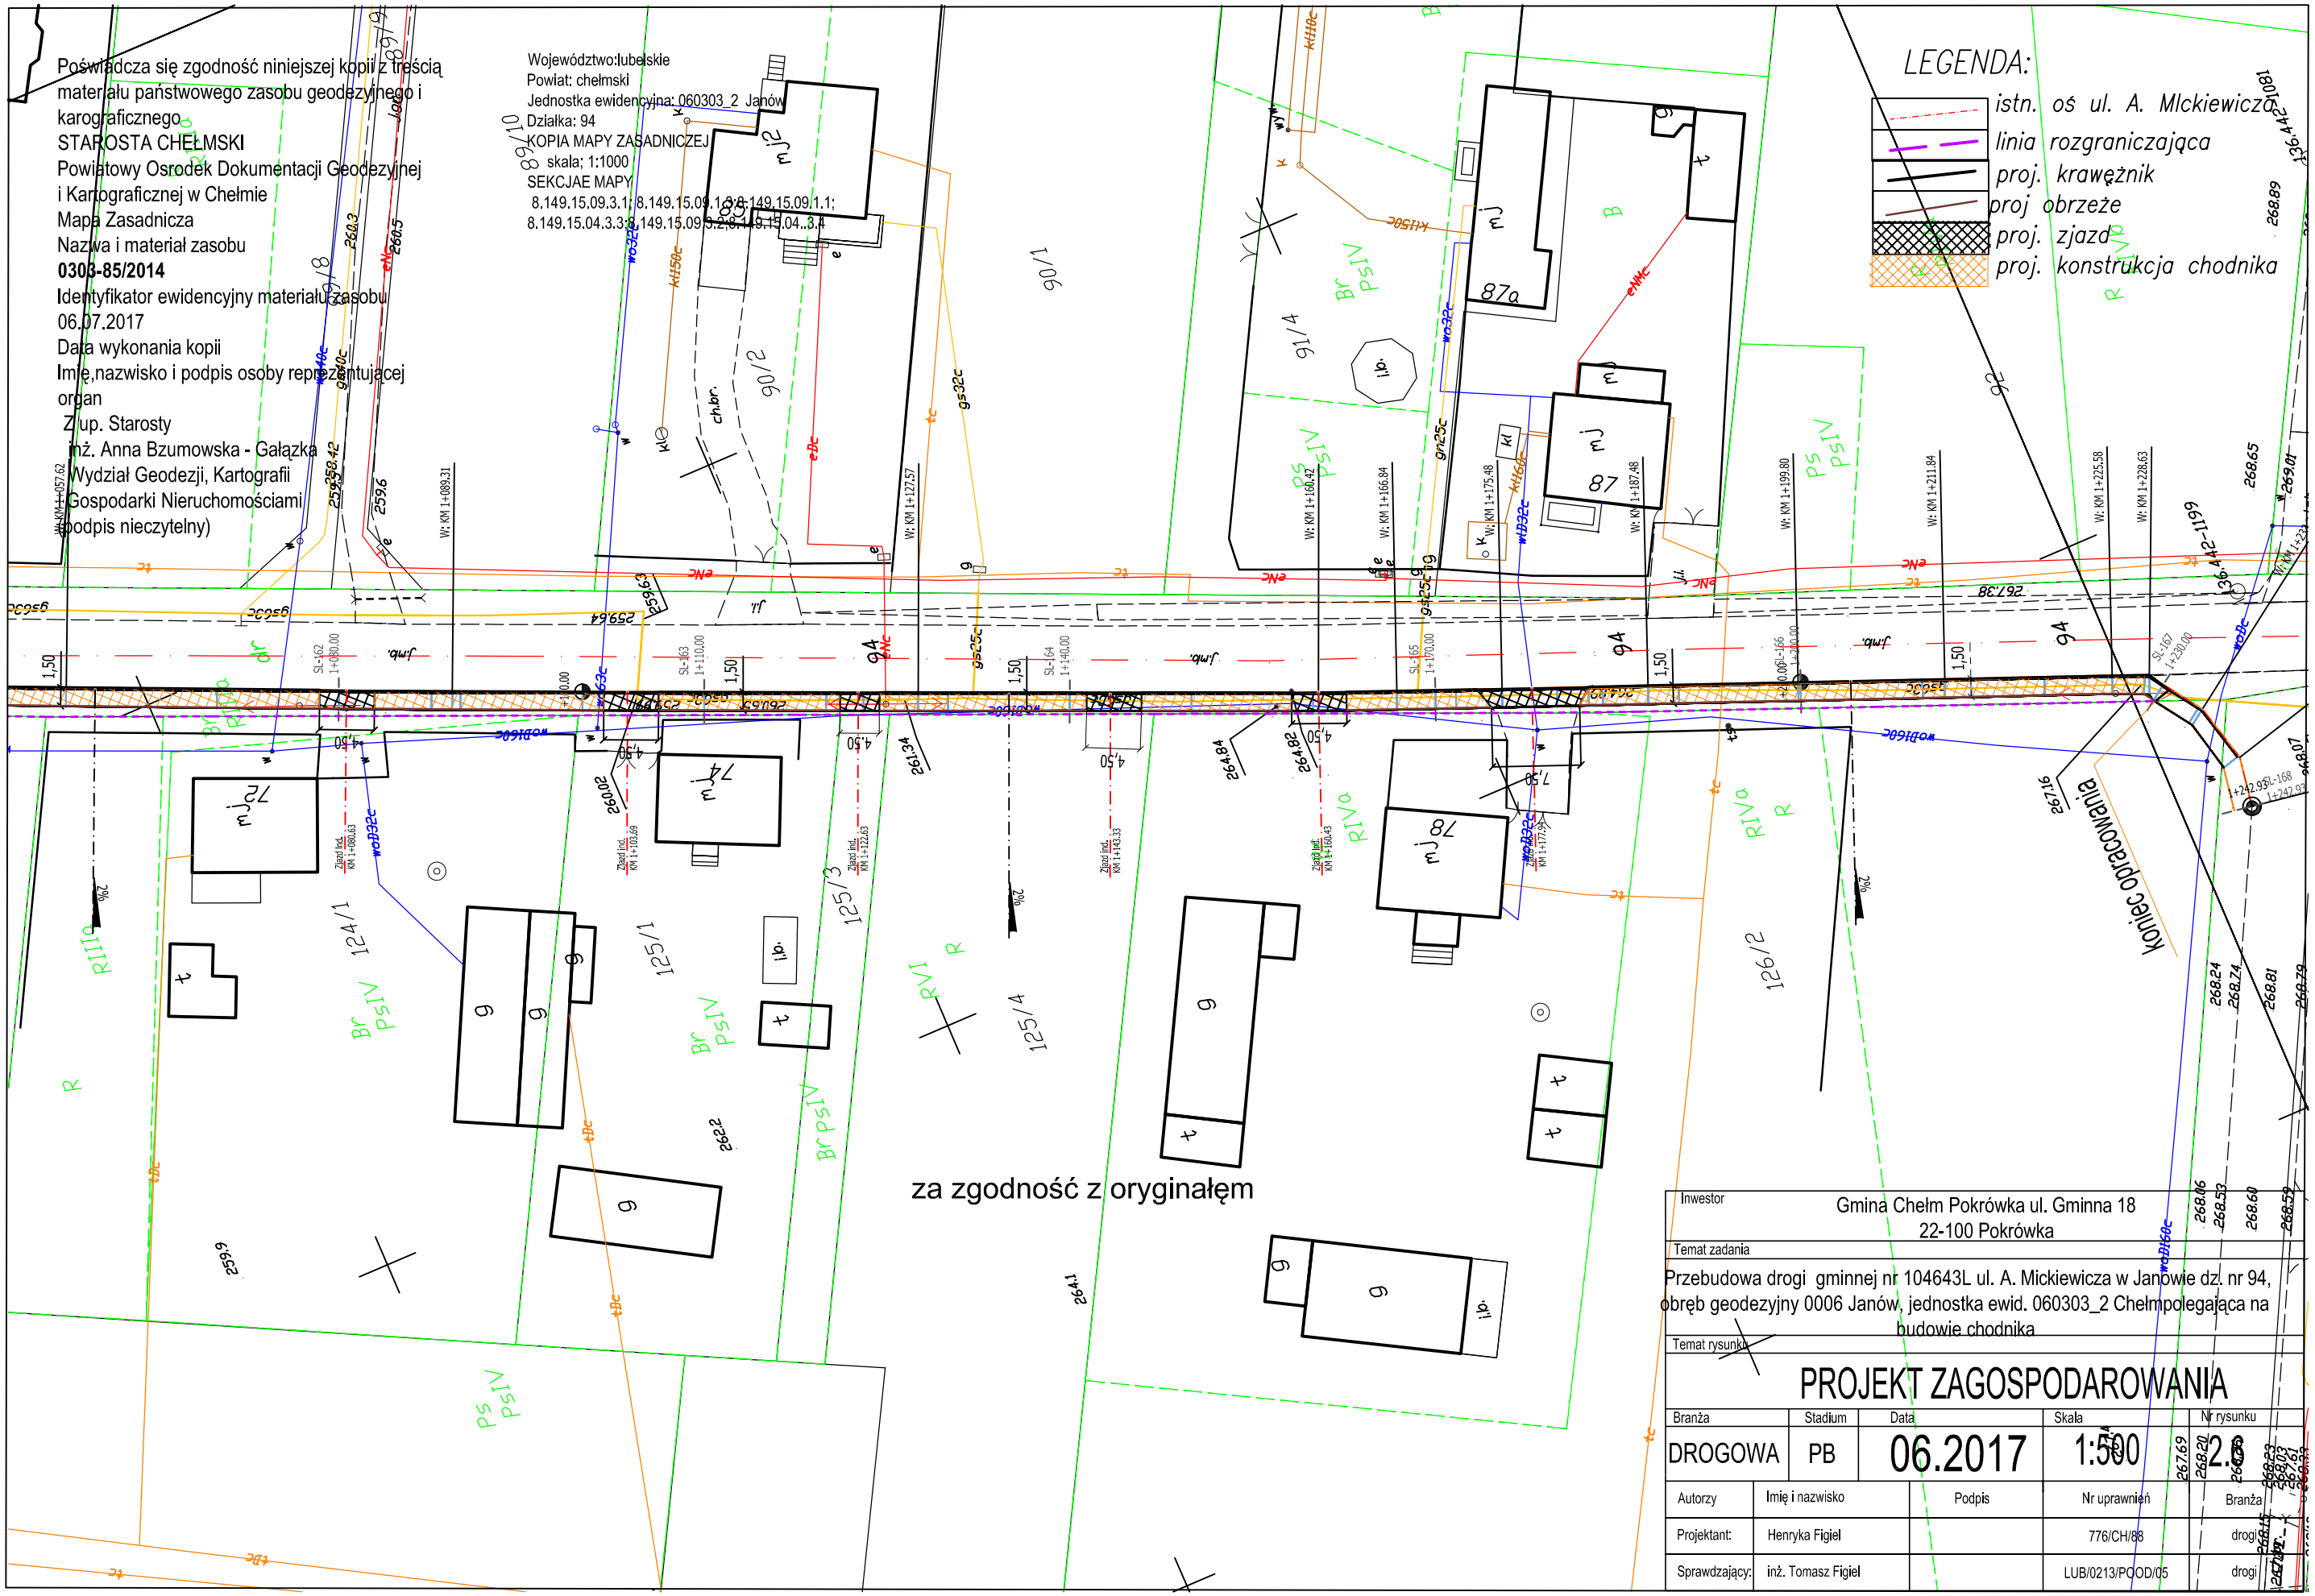

Inwestor	Gmina Chełm Pokrówka ul. Gminna 18 22-100 Pokrówka			
Temat zadania	Przebudowa drogi gminnej nr 104643L ul. A. Mickiewicza w Janowie dz. nr 94, obręb geodezyjny 0006 Janów, jednostka ewid. 060303_2 Chełmpolegająca na budowie chodnika			
Temat rysunku	PROJEKT ZAGOSPODAROWANIA			
Branża	Stadium	Data	Skala	Nr rysunku
DROGOWA	PB	06.2017	1:500	2.6
Autorzy	Imię i nazwisko	Podpis	Nr uprawnień	Branża
Projektant:	Henryka Figiel		776/CH/88	drogi
Sprawdzający:	inż. Tomasz Figiel		LUB/0213/POOD/05	drogi