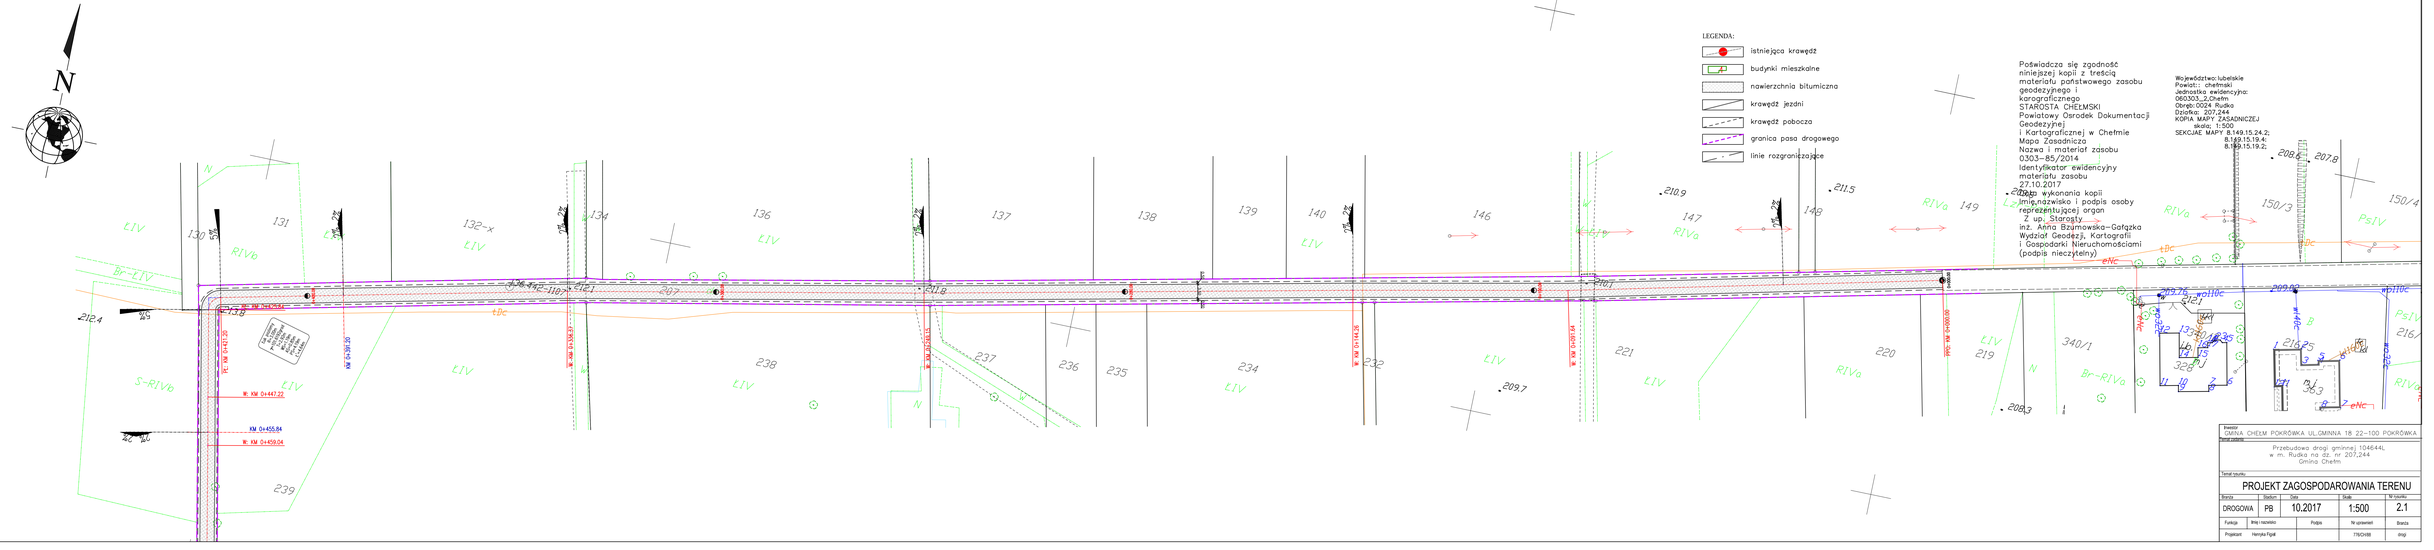
N
LEGENDA:
istniejąca krawędź
budynki mieszkalne
nawierzchnia bitumiczna
krawędź jezdni
krawędź pobocza
granica pasa drogowego
linie rozgraniczające
Poświadcza się zgodność niniejszej kopii z treścią materiału państwowego zasobu geodezyjnego i kartograficznego
STAROSTA CHEŁMSKI
Powiatowy Ośrodek Dokumentacji Geodezyjnej i Kartograficznej w Chełmie
Mapa Zasadnicza
Nazwa i materiał zasobu
0303-85/2014
Identyfikator ewidencyjny materiału zasobu
27.10.2017
Data wykonania kopii
Imię,nazwisko i podpis osoby reprezentującej organ
Z up. Starosty
inż. Anna Bzumowska-Gałązka
Wydział Geodezji, Kartografii i Gospodarki Nieruchomościami
(podpis nieczytelny)
Województwo:lubelskie
Powiat:: chełmski
Jednostka ewidencyjna: 060303_2,Chełm
Obręb:0024 Rudka
Działka: 207,244
KOPIA MAPY ZASADNICZEJ
skala: 1:500
SEKCJE MAPY: 8.149.15.24.2; 8.149.15.19.4; 8.149.15.19.2;
Inwestor
GMINA CHEŁM POKRÓWKA ULGMINNA 18 22-100 POKRÓWKA
Temat zadania
Przebudowa drogi gminnej 104644L w m. Rudka na dz. nr 207,244 Gmina Chełm
Temat mapy
PROJEKT ZAGOSPODAROWANIA TERENU
Branża | Spec. | Data | Skala | Nr rysunku
DROGOWA | PB | 10.2017 | 1:500 | 2.1
Funkcja | Imię i nazwisko | Podpis | Nr uprawnień | Branża
Projektant | Henryka Pigoń | | 77/CH/09 | drogi