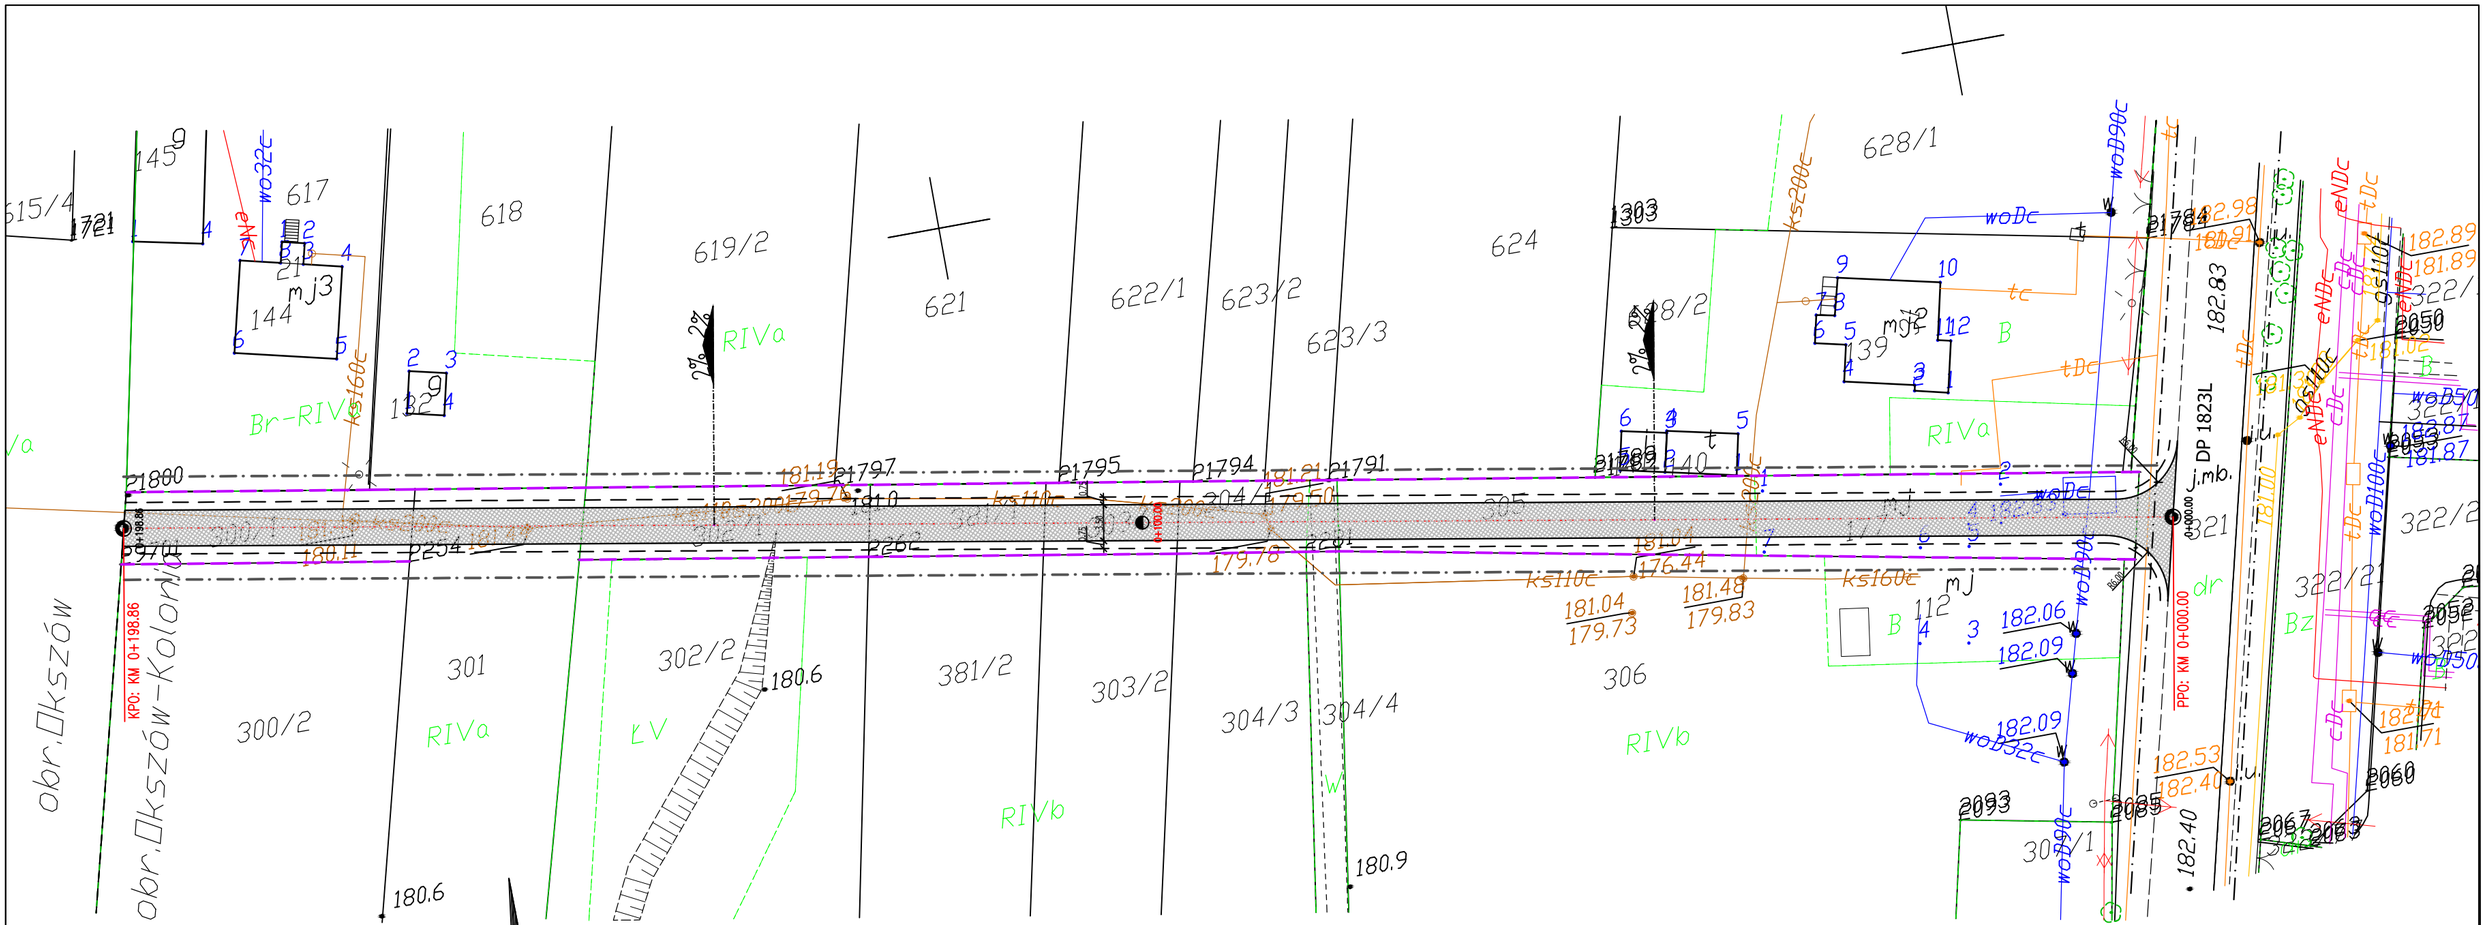

LEGENDA:

- istniejąca krawędź
- budynki mieszkalne
- nawierzchnia bitumiczna
- krawędź jezdni
- krawędź pobocza
- granica pasa drogowego
- linie rozgraniczające

Inwestor
GMINA CHEŁM POKRÓWKA UL.GMINNA 18 22–100 POKRÓWKA

Temat zadania
Przebudowa drogi gminnej w m. Okszów na dz. nr 321, 305, 304/1, 303/1, 381/1, 302/1, 301, 300/1 Gmina Chełm

Temat rysunku
PROJEKT ZAGOSPODAROWANIA TERENU

Branża	Stadium	Data	Skala	Nr rysunku
DROGOWA	PB	01.2018	1:500	2.1

Funkcja	Imię i nazwisko	Podpis	Nr uprawnień	Branża
Projektant	Henryka Figiel		776/CH/88	drogi