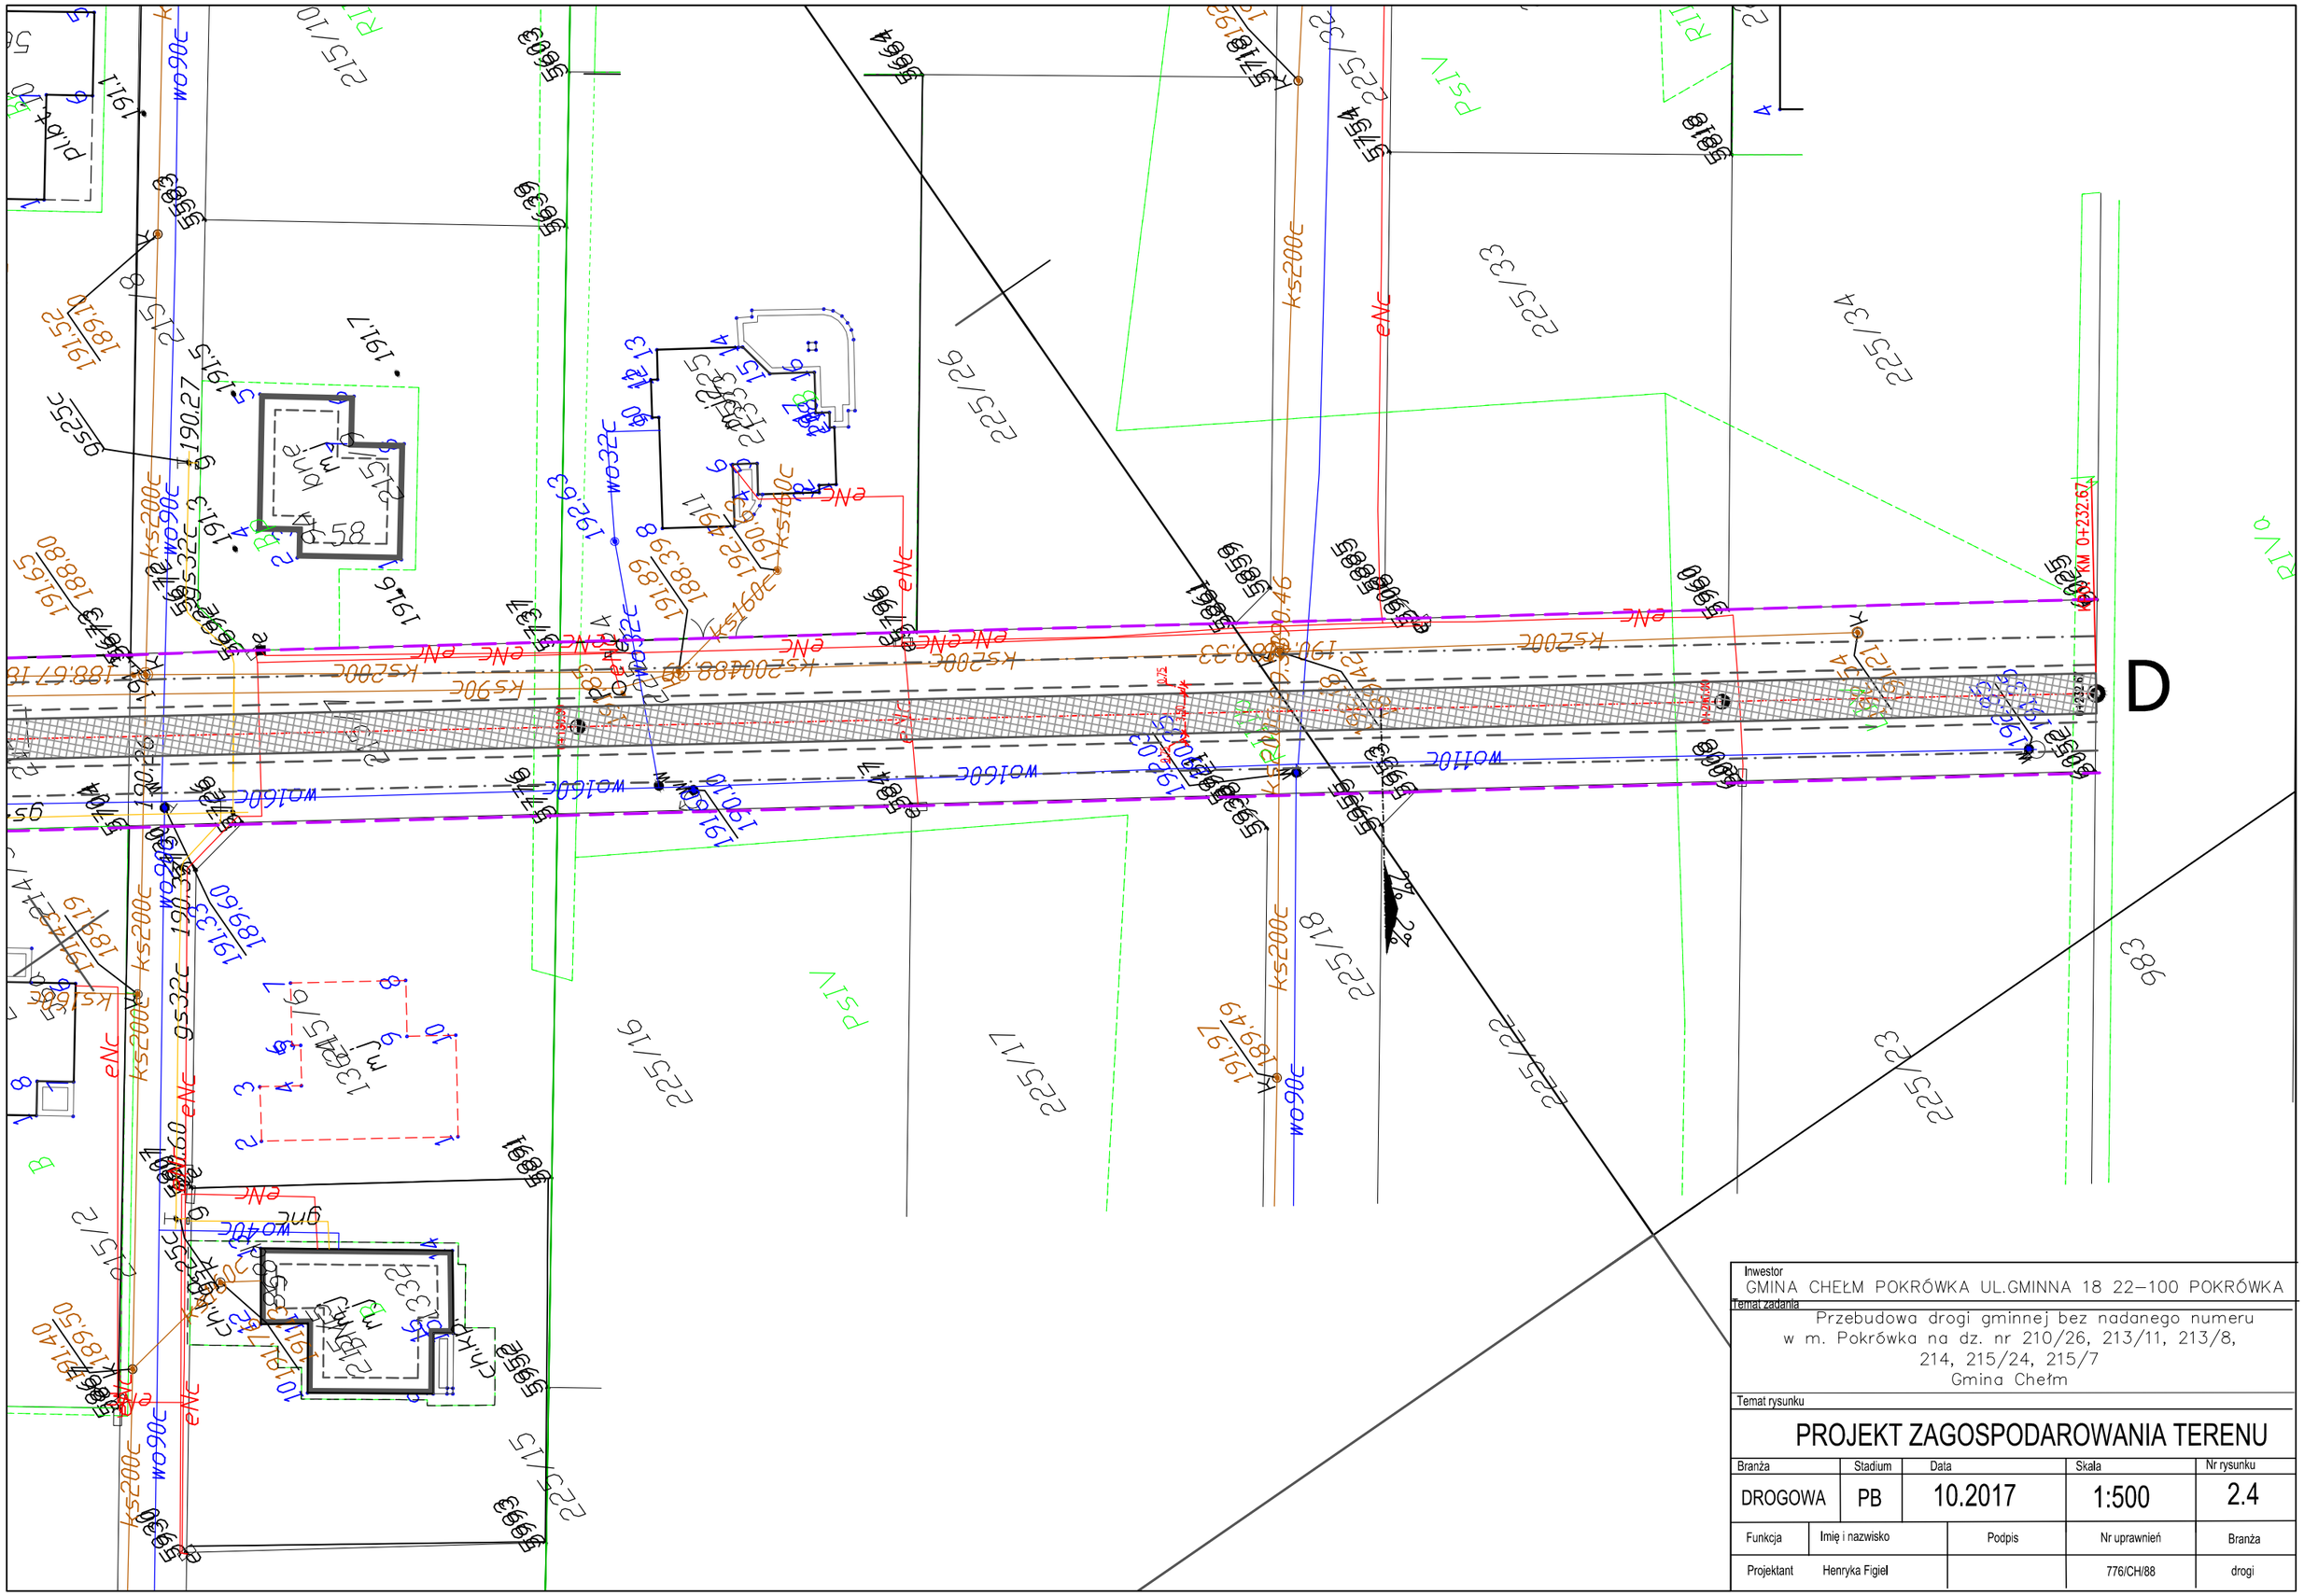
D
Inwestor
GMINA CHEŁM POKRÓWKA UL.GMINNA 18 22–100 POKRÓWKA
Temat zadania
Przebudowa drogi gminnej bez nadanego numeru
w m. Pokrówka na dz. nr 210/26, 213/11, 213/8,
214, 215/24, 215/7
Gmina Chełm
Temat rysunku
PROJEKT ZAGOSPODAROWANIA TERENU
Branża
DROGOWA
Stadium
PB
Data
10.2017
Skala
1:500
Nr rysunku
2.4
Funkcja
Imię i nazwisko
Podpis
Nr uprawnień
Branża
Projektant
Henryka Figiel
776/CH/88
drogi