Przekrój normalny nr 1
od km 0+000,00 do km 0+089,53
skala 1:50

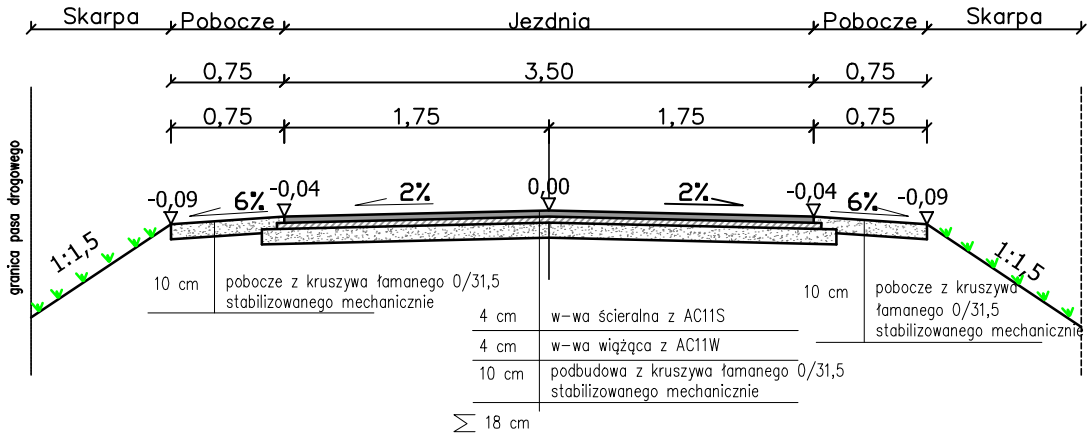

Inwestor
GMINA CHEŁM POKRÓWKA UL.GMINNA 18 22-100 POKRÓWKA

Temat zadania
Przebudowa drogi gminnej 105073L
w m. Okszów na dz. nr 82/24
Gmina Chełm

Temat rysunku
PRZEKROJE NORMALNE

Branża	Stadium	Data	Skala	Nr rysunku
DROGOWA	PB	10.2017	1:50	3.1

Funkcja	Imię i nazwisko	Podpis	Nr uprawnień	Branża
Projektant	Henryka Figiel		776/CH/88	drogi