


Przekrój normalny nr 1
 od km 0+000,00 do km 0+284,36 odcinek A-B
 od km 0+000,00 do km 0+232,67 odcinek C-D
 skala 1:50

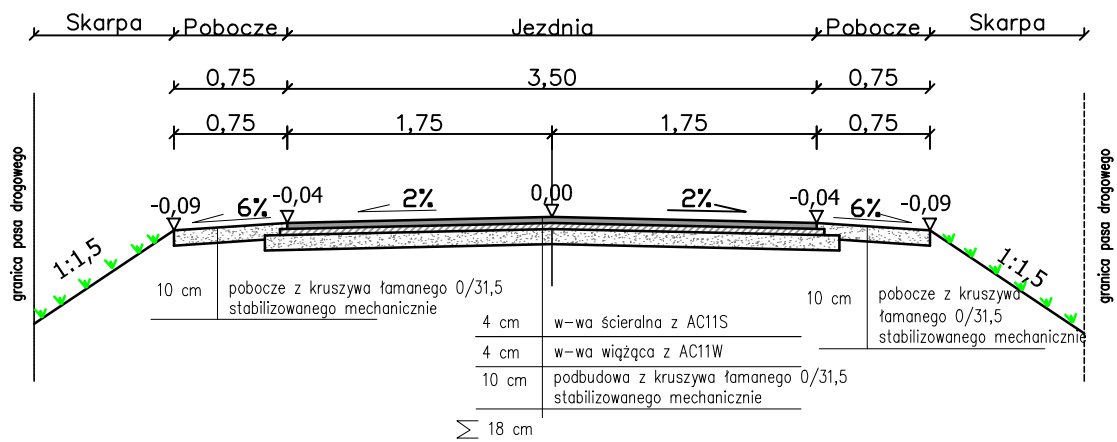

Inwestor GMINA CHEŁM POKRÓWKA UL.GMINNA 18 22-100 POKRÓWKA				
Temat zadania Przebudowa drogi gminnej bez nadanego numeru w m. Pokrówka na dz. nr 213/11, 213/8, 210/26, 214/2, 215/7, 225/24 Gmina Chełm				
Temat rysunku PRZEKROJE NORMALNE				
Branża	Stadium	Data	Skala	Nr rysunku
DROGOWA	PB	10.2017	1:50	3.1
Funkcja	Imię i nazwisko		Podpis	Nr uprawnień
Projektant	Henryka Figiel			776/CH/88
				drogi