


Przekrój konstrukcyjny nr 1
 od km 0+000,00 do km 0+198,86
 skala 1:50

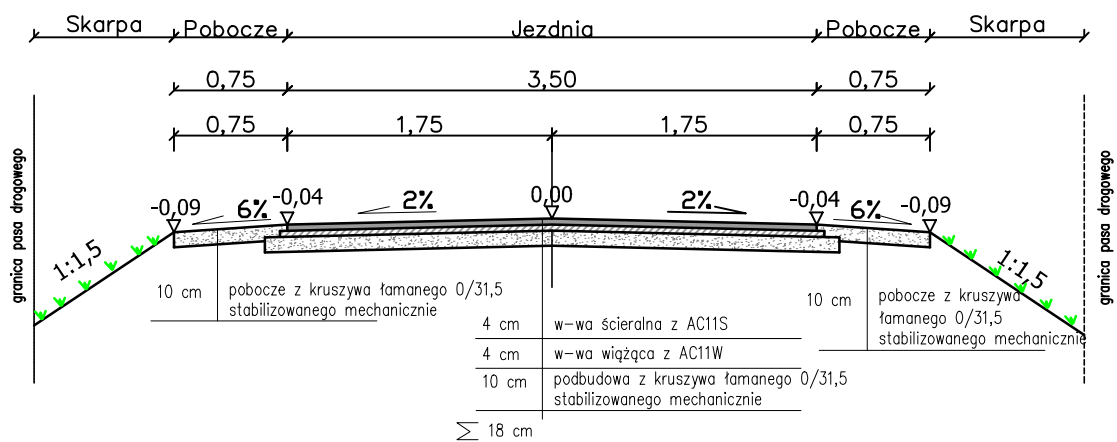

Inwestor GMINA CHEŁM POKRÓWKA UL.GMINNA 18 22-100 POKRÓWKA				
Temat zadania Przebudowa drogi gminnej w m. Okszków na dz. nr 321, 305, 304/1, 303/1, 381/1, 302/1, 301, 300/1 Gmina Chełm				
Temat rysunku PRZEKROJE KONSTRUKCYJNE				
Branża	Stadium	Data	Skala	Nr rysunku
DROGOWA	PB	01.2018	1:50	3.1
Funkcja	Imię i nazwisko	Podpis	Nr uprawnień	Branża
Projektant	Henryka Figiel		776/CH/88	drogi