



Przekrój normalny nr 1
 od km 0+000,00 do km 0+245,21
 od km 0+342,02 do km 0+382,23
 skala 1:50

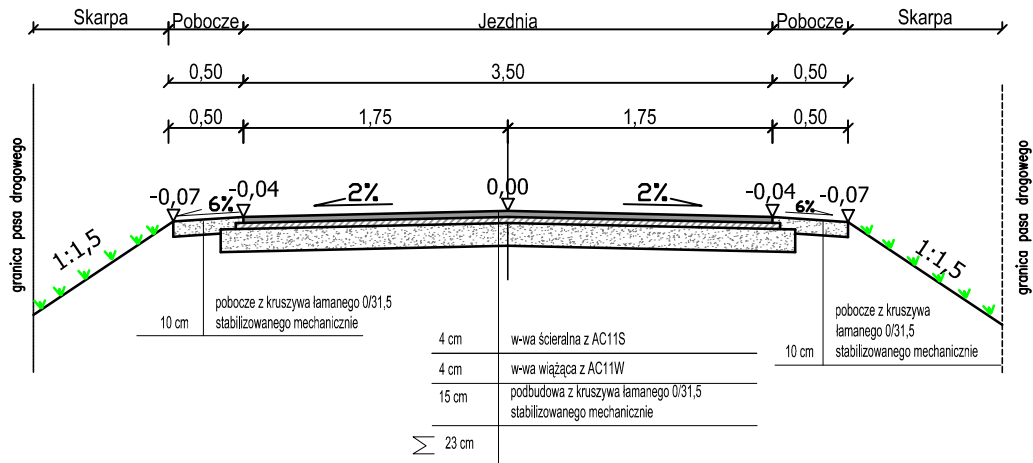

Przekrój normalny nr 2
 od km 0+275,21 do km 0+294,02
 skala 1:50

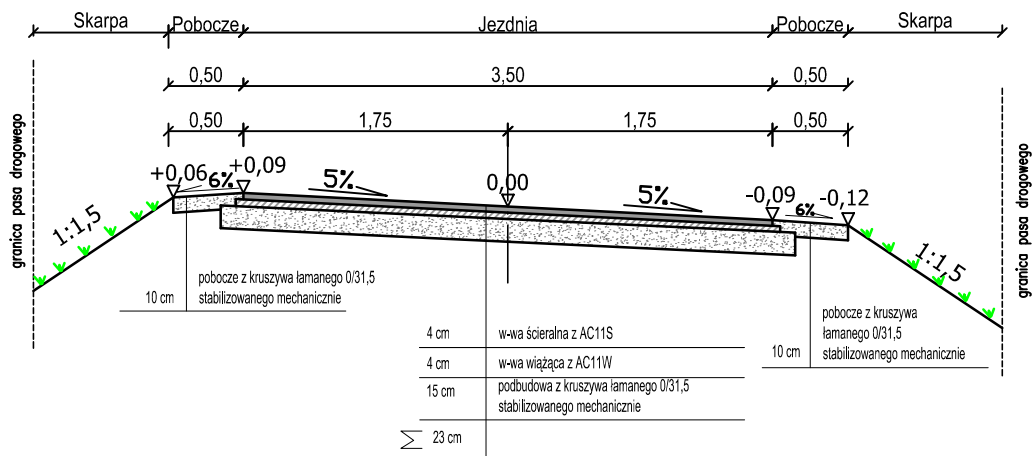

Inwestor GMINA CHEŁM POKRÓWKA UL.GMINNA 18 22-100 POKRÓWKA				
Temat zadania Przebudowa drogi gminnej 104649L w m. Rudka na dz. nr 97,1 Gmina Chełm				
Temat rysunku PRZEKROJE NORMALNE				
Branża	Stadium	Data	Skala	Nr rysunku
DROGOWA	PB	10.2017	1:50	3.1
Funkcja	Imię i nazwisko	Podpis	Nr uprawnień	Branża
Projektant	Henryka Figiel		776/CH/88	drogi