



Przekrój normalny nr 1
 od km 0+000,00 do km 0+593,41
 od km 0+658,38 do km 719,27
 skala 1:50

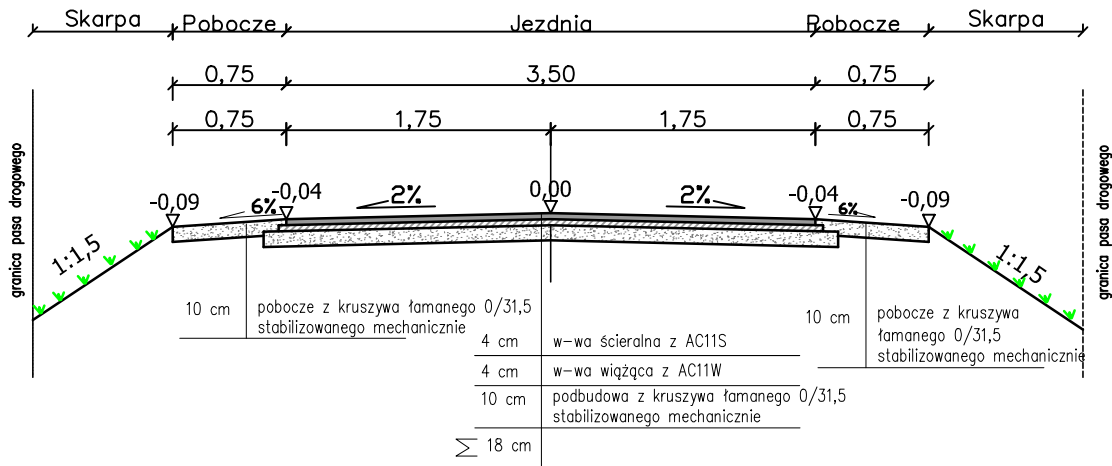

Przekrój normalny nr 2
 od km 623,41 do km 628,38
 skala 1:50

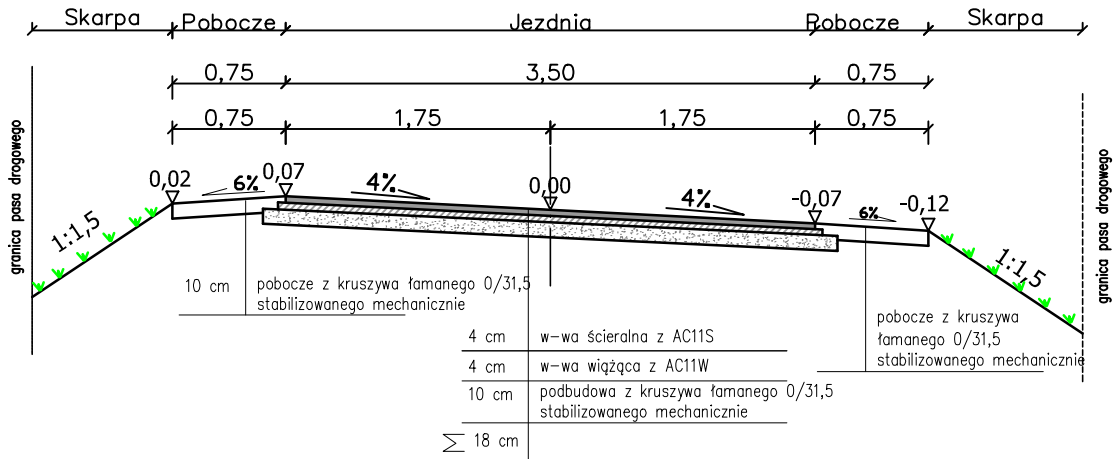

Inwestor GMINA CHEŁM POKRÓWKA UL.GMINNA 18 22-100 POKRÓWKA				
Temat zadania Przebudowa drogi gminnej 112717L w m. Rożdżałów-Kolonia na dz. nr 40 Gmina Chełm				
Temat rysunku				
PRZEKROJE NORMALNE				
Branża	Stadium	Data	Skala	Nr rysunku
DROGOWA	PB	10.2017	1:50	3.1
Funkcja	Imię i nazwisko		Podpis	Nr uprawnień
Projektant	Henryka Figiel			776/CH/88
				drogi