



Przekrój normalny nr 1
 od km 0+000,00 do km 0+212,27
 od km 0+286,39 do km 0+327,56
 od km 0+407,20 do km 0+472,17
 skala 1:50

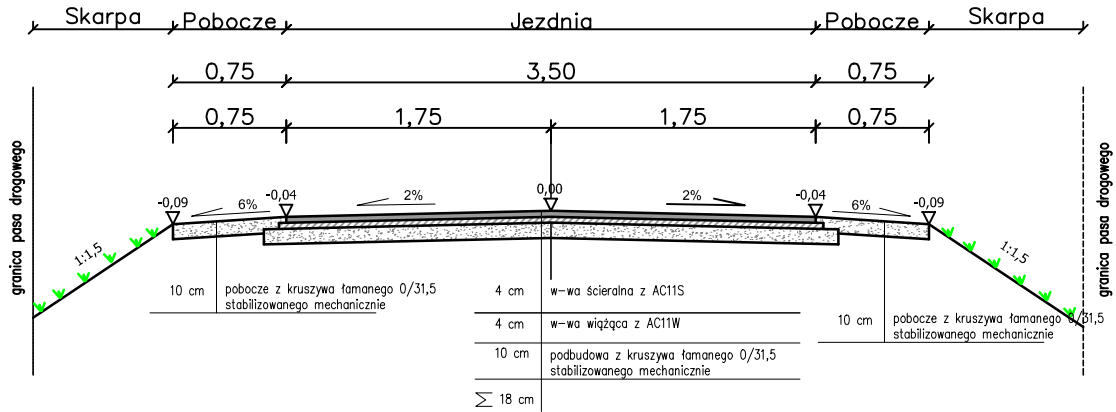

Przekrój normalny nr 2
 od km 0+242,27 do km 0+256,39
 od km 0+357,56 do km 0+377,20
 skala 1:50

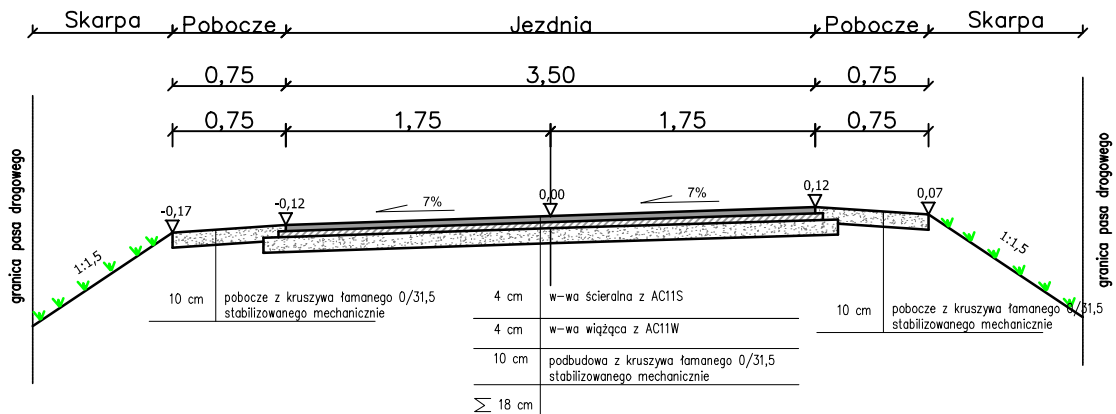

Inwestor
 GMINA CHEŁM POKRÓWKA UL.GMINNA 18 22-100 POKRÓWKA

Temat zadania

Przebudowa drogi gminnej nr 112720L
 w Parypsie na dz. nr 210 oraz w m. Staw na dz. 636,622
 Gmina Chełm

Temat rysunku

PRZEKROJE NORMALNE

Branża	Stadium	Data	Skala	Nr rysunku
DROGOWA	PB	10.2017	1:50	3.1
Funkcja	Imię i nazwisko	Podpis	Nr uprawnień	Branża
Projektant	Henryka Figiel		776/CH/88	drogi