



Przekrój normalny nr 1
 od km 0+000,00 do km 0+541,16
 od km 0+654,13 do km 0+991,12
 skala 1:50

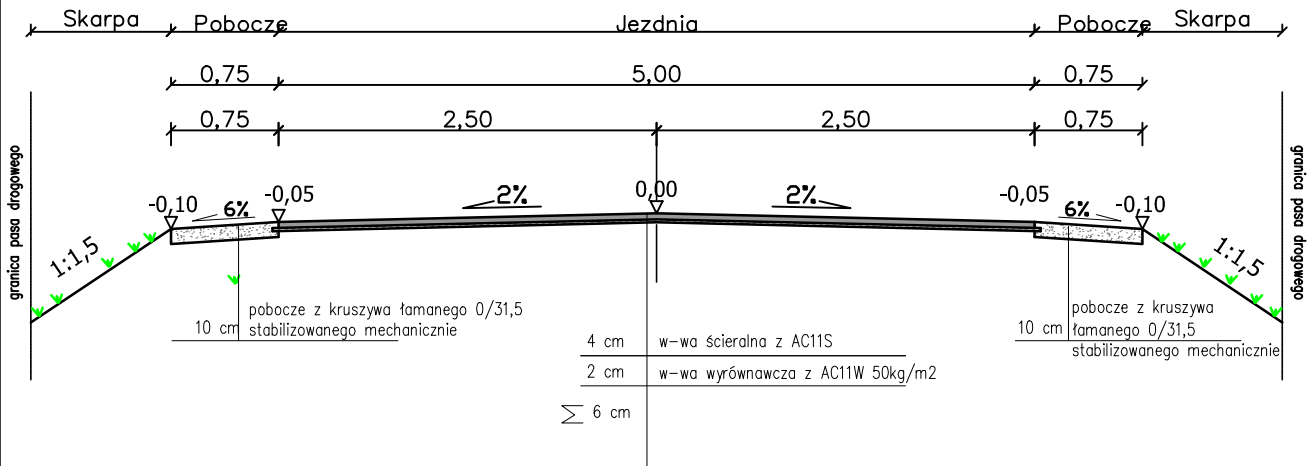

Przekrój normalny nr 2
 od km 0+571,16 do km 0+640,76
 skala 1:50

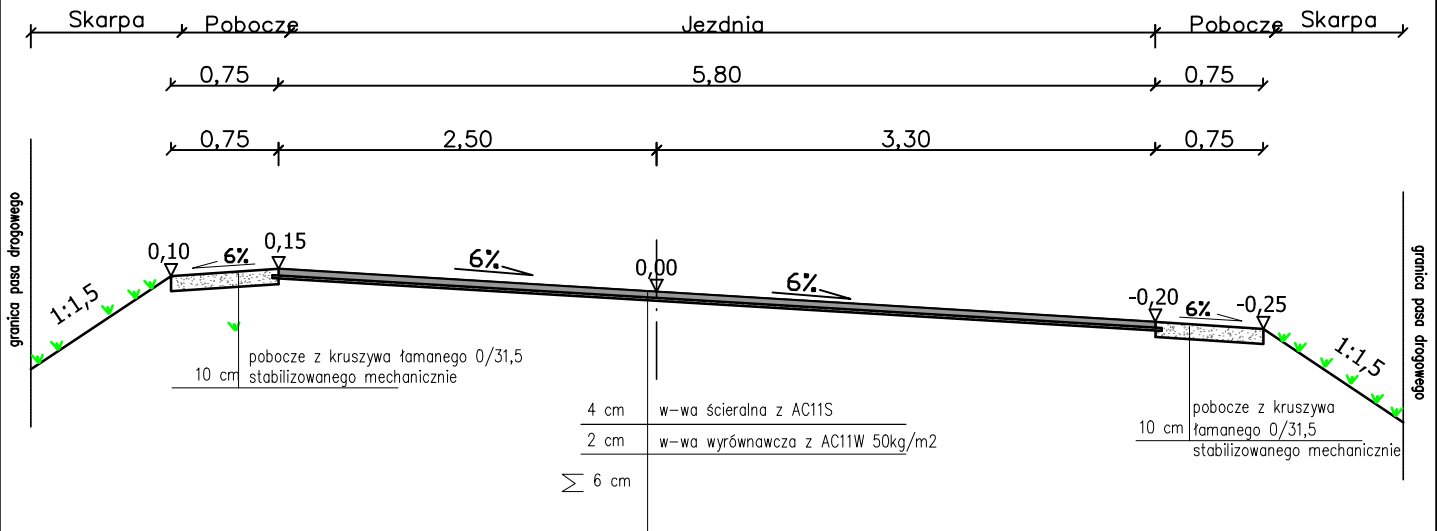

Inwestor GMINA CHEŁM POKRÓWKA UL.GMINNA 18 22-100 POKRÓWKA				
Temat zadania Przebudowa drogi gminnej 104653L w m. Srebrzyszcze na dz. nr 370,371,348/1,345/1 Gmina Chełm				
Temat rysunku PRZEKROJE NORMALNE				
Branża	Stadium	Data	Skala	Nr rysunku
DROGOWA	PB	11.2017	1:50	3.1
Funkcja	Imię i nazwisko	Podpis	Nr uprawnień	Branża
Projektant	Henryka Figiel		776/CH/88	drogi