


Przekrój normalny nr 1
 od km 0+000,00 do km 0+640,42
 skala 1:50

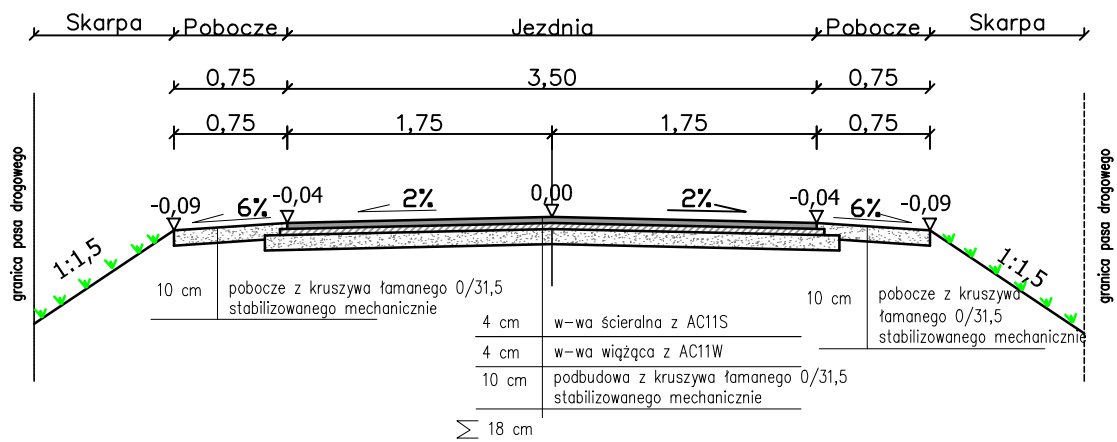

| | | | | |
|--|-----------------|---------|--------------|------------|
| Inwestor GMINA CHEŁM POKRÓWKA UL.GMINNA 18 22-100 POKRÓWKA | | | | |
| Temat zadania Przebudowa drogi gminnej nr 114291L w m. Pokrówka na dz. nr 982 Gmina Chełm | | | | |
| Temat rysunku PRZEKROJE NORMALNE | | | | |
| Branża | Stadium | Data | Skala | Nr rysunku |
| DROGOWA | PB | 10.2017 | 1:50 | 3.1 |
| Funkcja | Imię i nazwisko | Podpis | Nr uprawnień | Branża |
| Projektant | Henryka Figiel | | 776/CH/88 | drogi |