



Przekrój normalny nr 1 odcinek A-B
 od km 0+000,00 do km 0+641,72
 skala 1:50

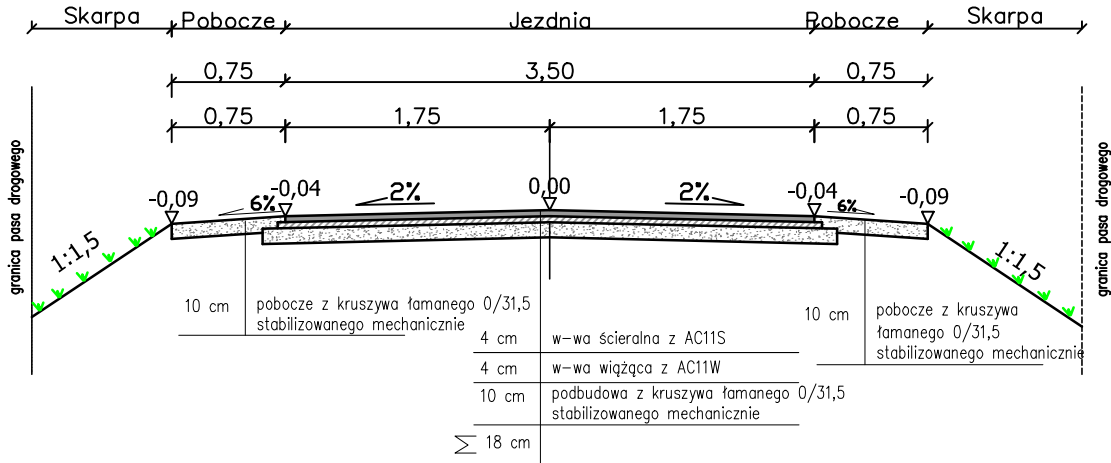

Przekrój normalny nr 2 odcinek C-D
 od km 0+000,00 do km 0+703,21
 skala 1:50

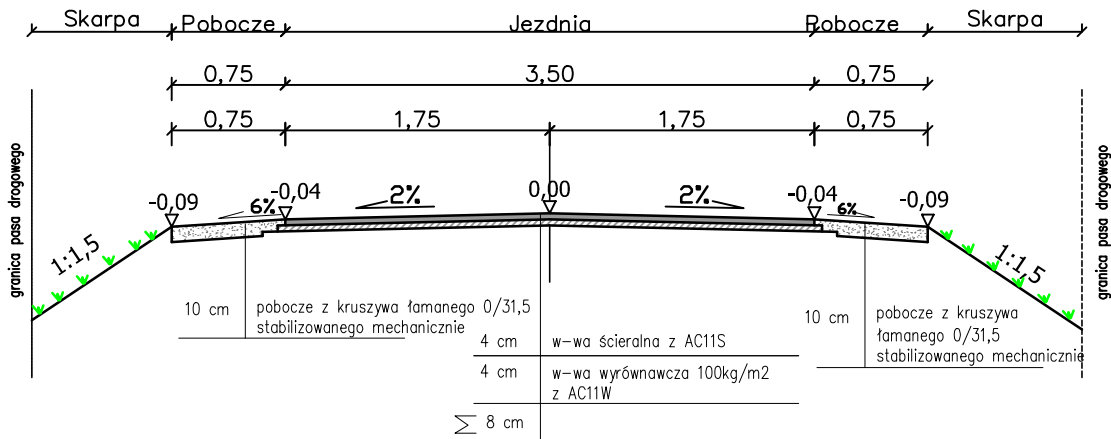

Inwestor GMINA CHEŁM POKRÓWKA UL.GMINNA 18 22-100 POKRÓWKA				
Temat zadania Przebudowa drogi gminnej 112744L w m. Depułtycze Król.-Kolonia na dz. nr 139,140 Gmina Chełm				
Temat rysunku PRZEKROJE NORMALNE				
Branża	Stadium	Data	Skala	Nr rysunku
DROGOWA	PB	11.2017	1:50	3.1
Funkcja	Imię i nazwisko	Podpis	Nr uprawnień	Branża
Projektant	Henryka Figiel		776/CH/88	drogi