


Przekrój szlakowy na prostej

skala 1:50

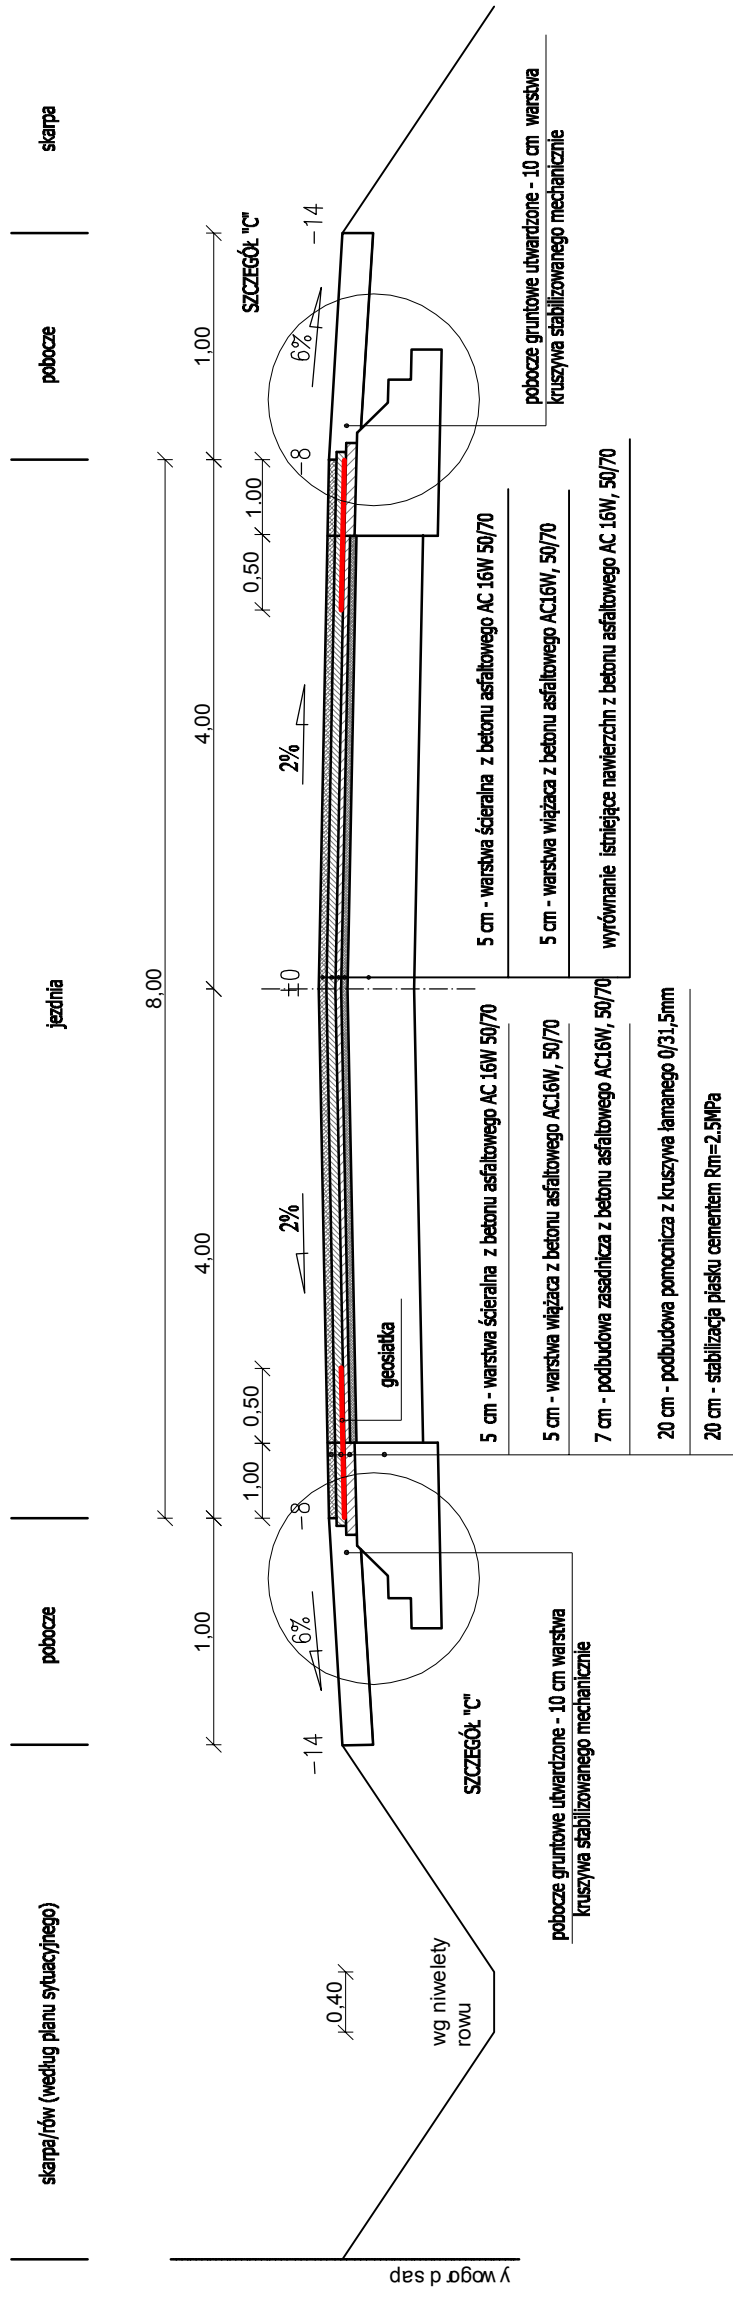

Investor	Gmina Chelmem	Pokrówka ul. Gminna 18, 22-100 Chelmem
Temat zadania	Przebudowa drogi, gminnej nr 115571L w m. Srebrzyszcze na działce gruntu nr 503, obręb ewid. 0025 Srebrzyszcze, Gmina Chelmem	
Temat rysunku	PRZEKRÓJ NORMALNY, KONSTRUKCYJNY	
Branża	Stadium	Data
DROGOWA	PB	10.2017
Wyszczególnienie	Imię i nazwisko	Nr uprawnień
Projektant	Henryka Figiel	776/CH/88
	Skala	Nr rysunku
	1:500	3
	Podpis	Branża
		drogi