

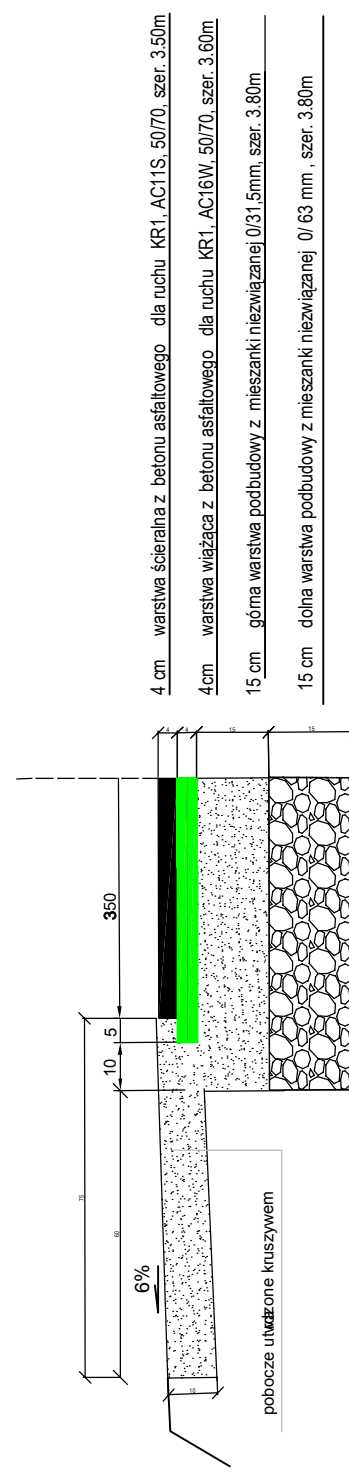


PRZEKRÓJ KONSTRUKCYJNY
SKALA 1 : 25

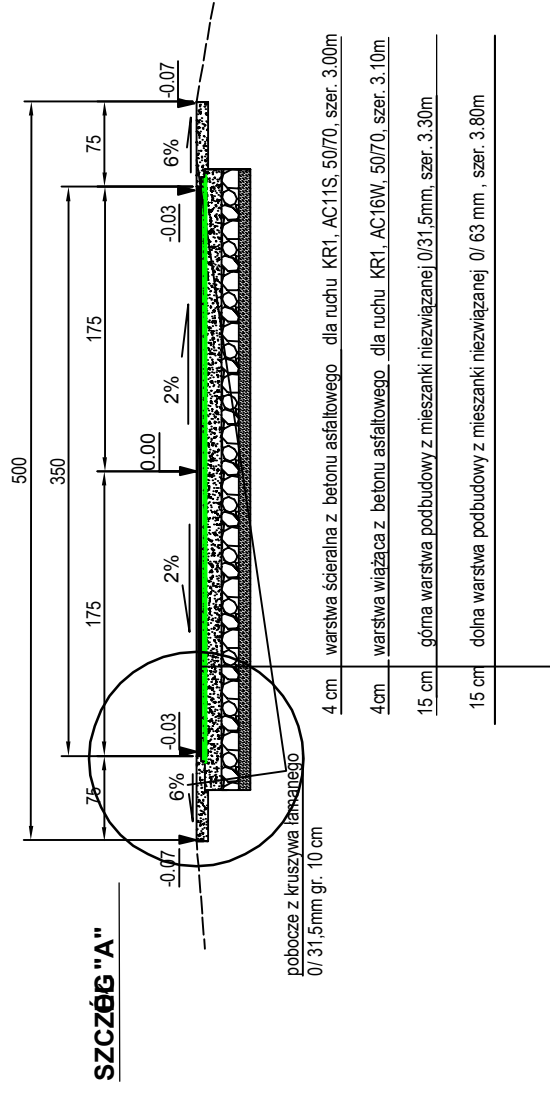

SZCZEGÓL "A"

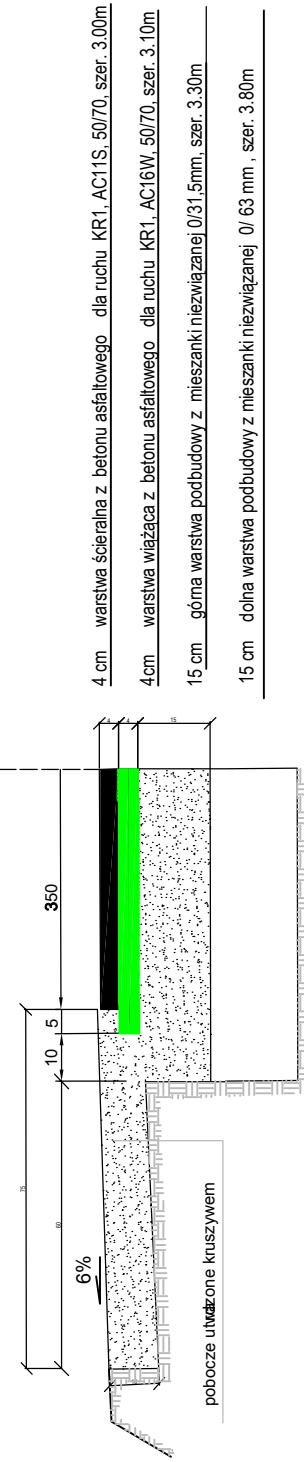

PRZEBUDOWA DROGI GMINNEJ NR 105063L W M. ZAWADÓWKA NA DZ. GRUNTU NR 201			
Temat rysunku			
PRZEKROJE KONSTRUKCYJNE			
Rysunek			
Inwestor			
Gmina Chełm, Pokrówka, ul. Gminna 18, 22-100 Chełm			
Nr 3			
Autorzy	Linia i nazwisko	Nr uprawnień	Bransza
Projektant:	Henryka Figaj	776/CH-188	drogi