




Przekrój normalny nr 1
od km 0+000,00 do km 0+011,39
skala 1:50

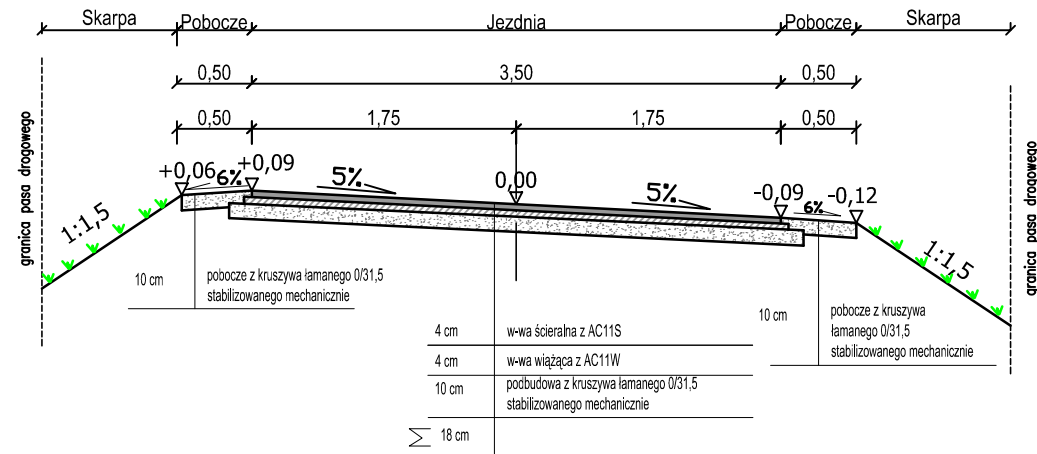

Przekrój normalny nr 2
od km 0+011,39 do km 0+250,00
skala 1:50

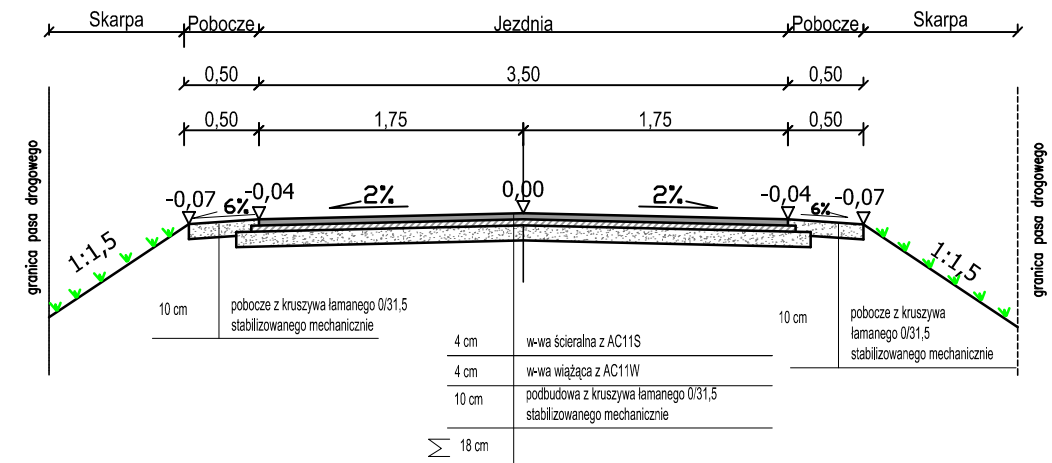

Przekrój normalny nr 3
od km 0+250,00 do km 0+677,00
skala 1:50

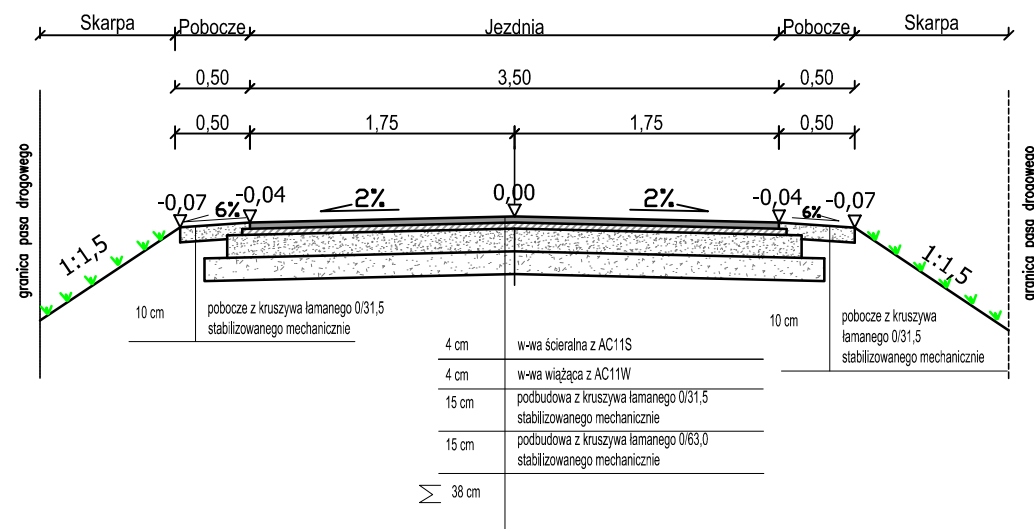

Inwestor GMINA CHEŁM POKRÓWKA UL.GMINNA 18 22-100 POKRÓWKA				
Temat zadania Przebudowa drogi gminnej 105056L w m. Rudka na dz. nr 274 Gmina Chełm				
Temat rysunku PRZEKROJE NORMALNE				
Branża	Stadium	Data	Skala	Nr rysunku
DROGOWA	PB	10.2017	1:50	3.1
Funkcja	Imię i nazwisko	Podpis	Nr uprawnień	Branża
Projektant	Henryka Figiel		776/CH/88	drogi