


NIWELETA ŻEROMSKIEGO

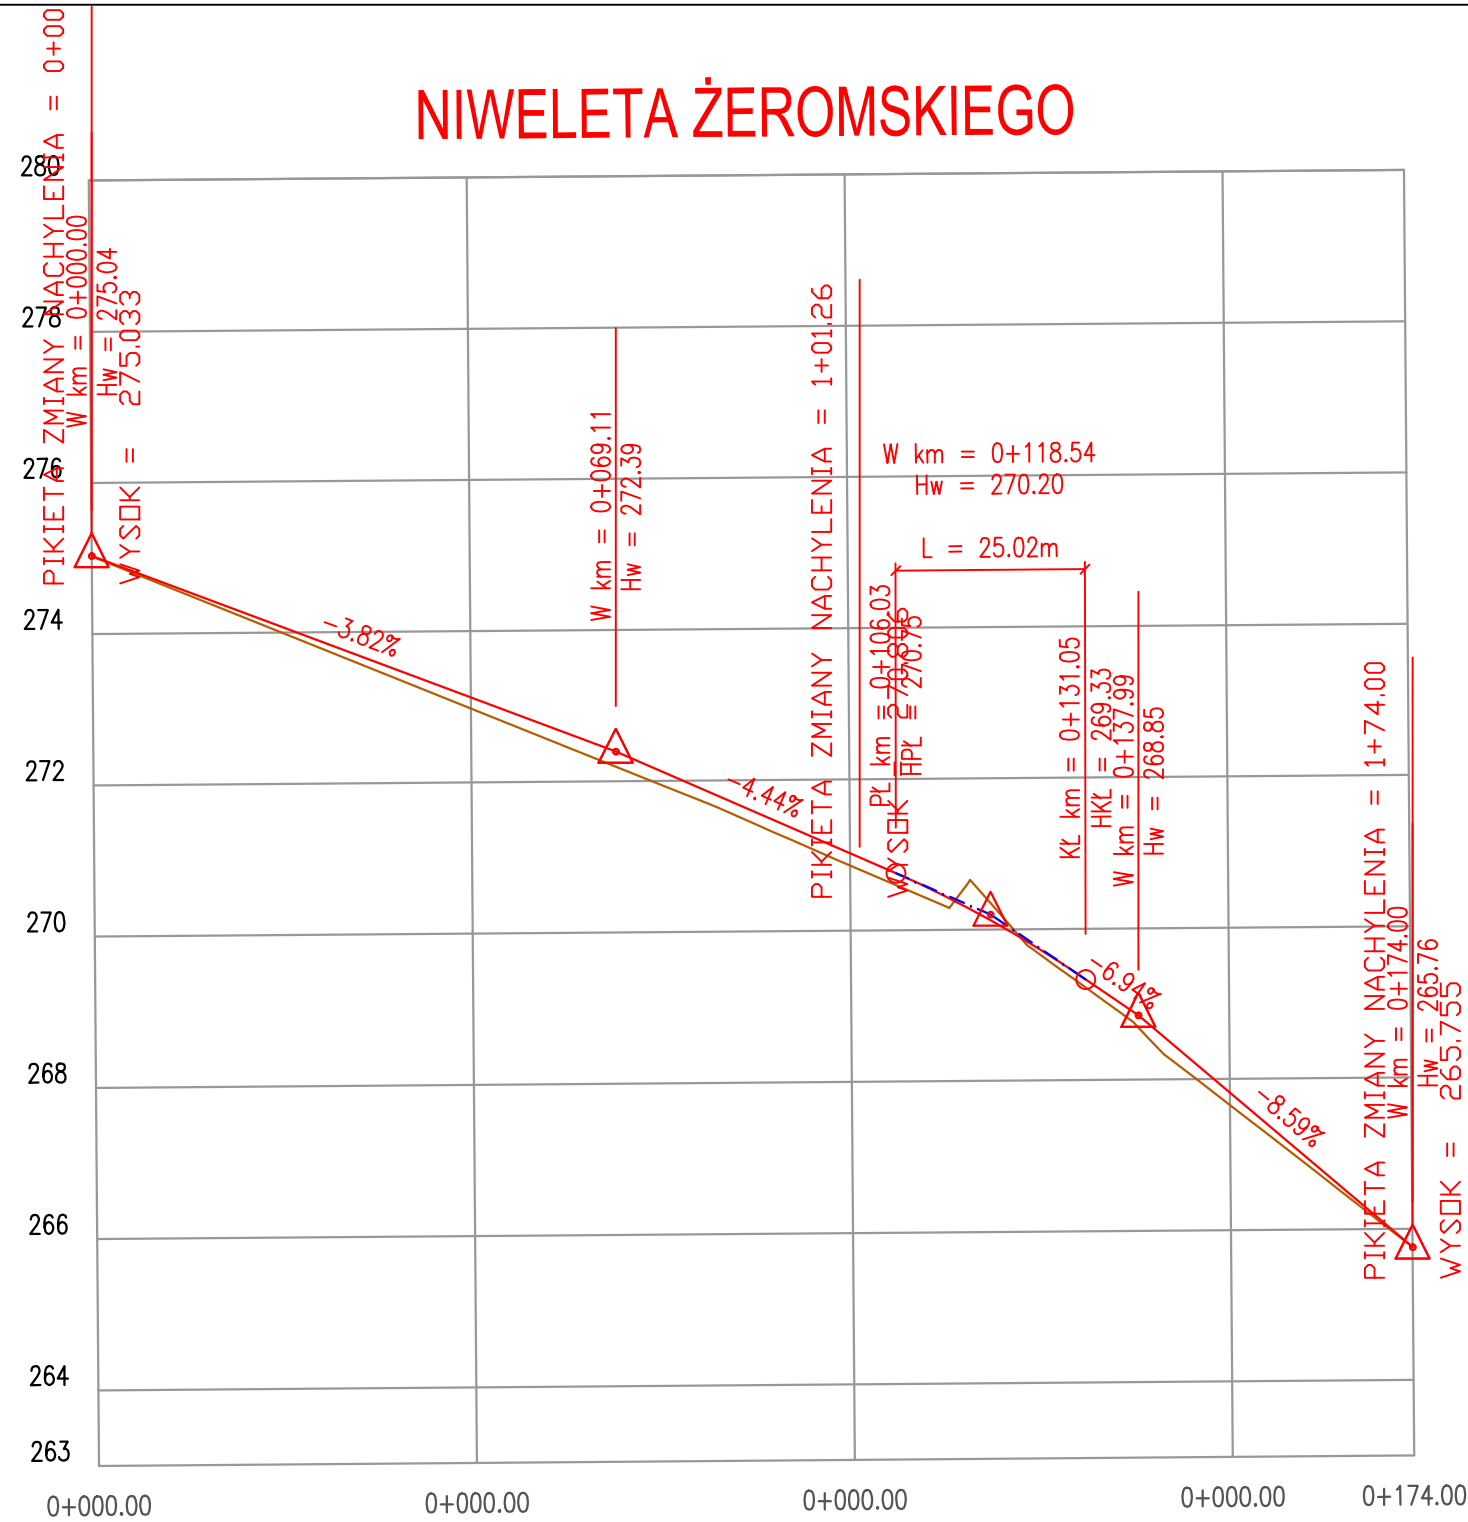

|                   |                     |          |                     |        |                                                   |        |                     |        |                                                   |          |          |        |        |
|-------------------|---------------------|----------|---------------------|--------|---------------------------------------------------|--------|---------------------|--------|---------------------------------------------------|----------|----------|--------|--------|
| RZĘDNE NIWELETY   | 275.04              | 273.12   | 272.39              | 272.11 | 271.02                                            | 270.75 | 270.12              | 268.41 | 268.23                                            | 268.85   | 267.82   | 266.56 | 265.76 |
| NIWELETA - TEREN  | 0.00                | 0.15     | 0.20                | 0.18   | 0.16                                              | 0.16   | -0.23               | 0.10   | 0.12                                              | 0.16     | 0.16     | 0.06   | 0.00   |
| ELEMENTY NIWELETY | L=69.11<br>i=-3.82% |          | L=36.92<br>i=-4.44% |        | R=1000.00m<br>L=25.02m                            |        | L=36.01<br>i=-8.59% |        |                                                   |          |          |        |        |
| RZĘDNE TERENU     | 275.03              | 272.98   | 272.19              | 271.93 | 270.86                                            | 270.60 | 270.35              | 268.31 | 268.22                                            | 268.69   | 267.65   | 266.50 | 265.76 |
| ELEMENTY PLANU    | L = 75.48           |          |                     |        | W km 0+103.34<br>R=103.61m; t=54.42m;<br>T=27.86m |        | L = 26.2            |        | W km 0+148.62<br>R=152.93m; t=32.07m;<br>T=16.10m |          | L = 9.40 |        |        |
| ODLEGŁOŚCI        | 000.00              | 050.00   | 069.11              | 075.48 | 100.00                                            | 106.03 | 118.54              | 129.84 | 137.99                                            | 150.00   | 164.60   | 174.00 |        |
| KM I HM           |                     | 0+050.00 |                     |        | 0+100.00                                          |        |                     |        |                                                   | 0+150.00 |          |        |        |

|                                                                   |                 |                                                       |            |                                    |
|-------------------------------------------------------------------|-----------------|-------------------------------------------------------|------------|------------------------------------|
| Inwestor                                                          |                 | Gmina Chełm, Pokrówka, ul. Gminna 18, 22-100 Pokrówka |            |                                    |
| Temat zadania                                                     |                 |                                                       |            |                                    |
| Budowa dróg gminnych nr 105064L i nr 104643L w miejscowości Janów |                 |                                                       |            |                                    |
| Temat rysunku                                                     |                 |                                                       |            |                                    |
| PROFIL PODŁUŻNY ul. St. Żeromskiego                               |                 |                                                       |            |                                    |
| Branża                                                            | Stadium         | Data                                                  | Skala      | Nr rysunku                         |
| DROGOWA                                                           | PB              | 02.2022                                               | 1:100/1000 | 3                                  |
| Projektanci                                                       | Imię i nazwisko |                                                       | Podpis     | Nr uprawnień                       |
| Projektant                                                        | Henryka Figiel  |                                                       |            | 776/CH/88spec. konstr.-inżynierska |
| Sprawdzający                                                      | Tomasz Figiel   |                                                       |            | LUB/0213/POOD/05 specjalność drogi |