


Chełm - System Informacji Przestrzennej
skala 1 : 10000

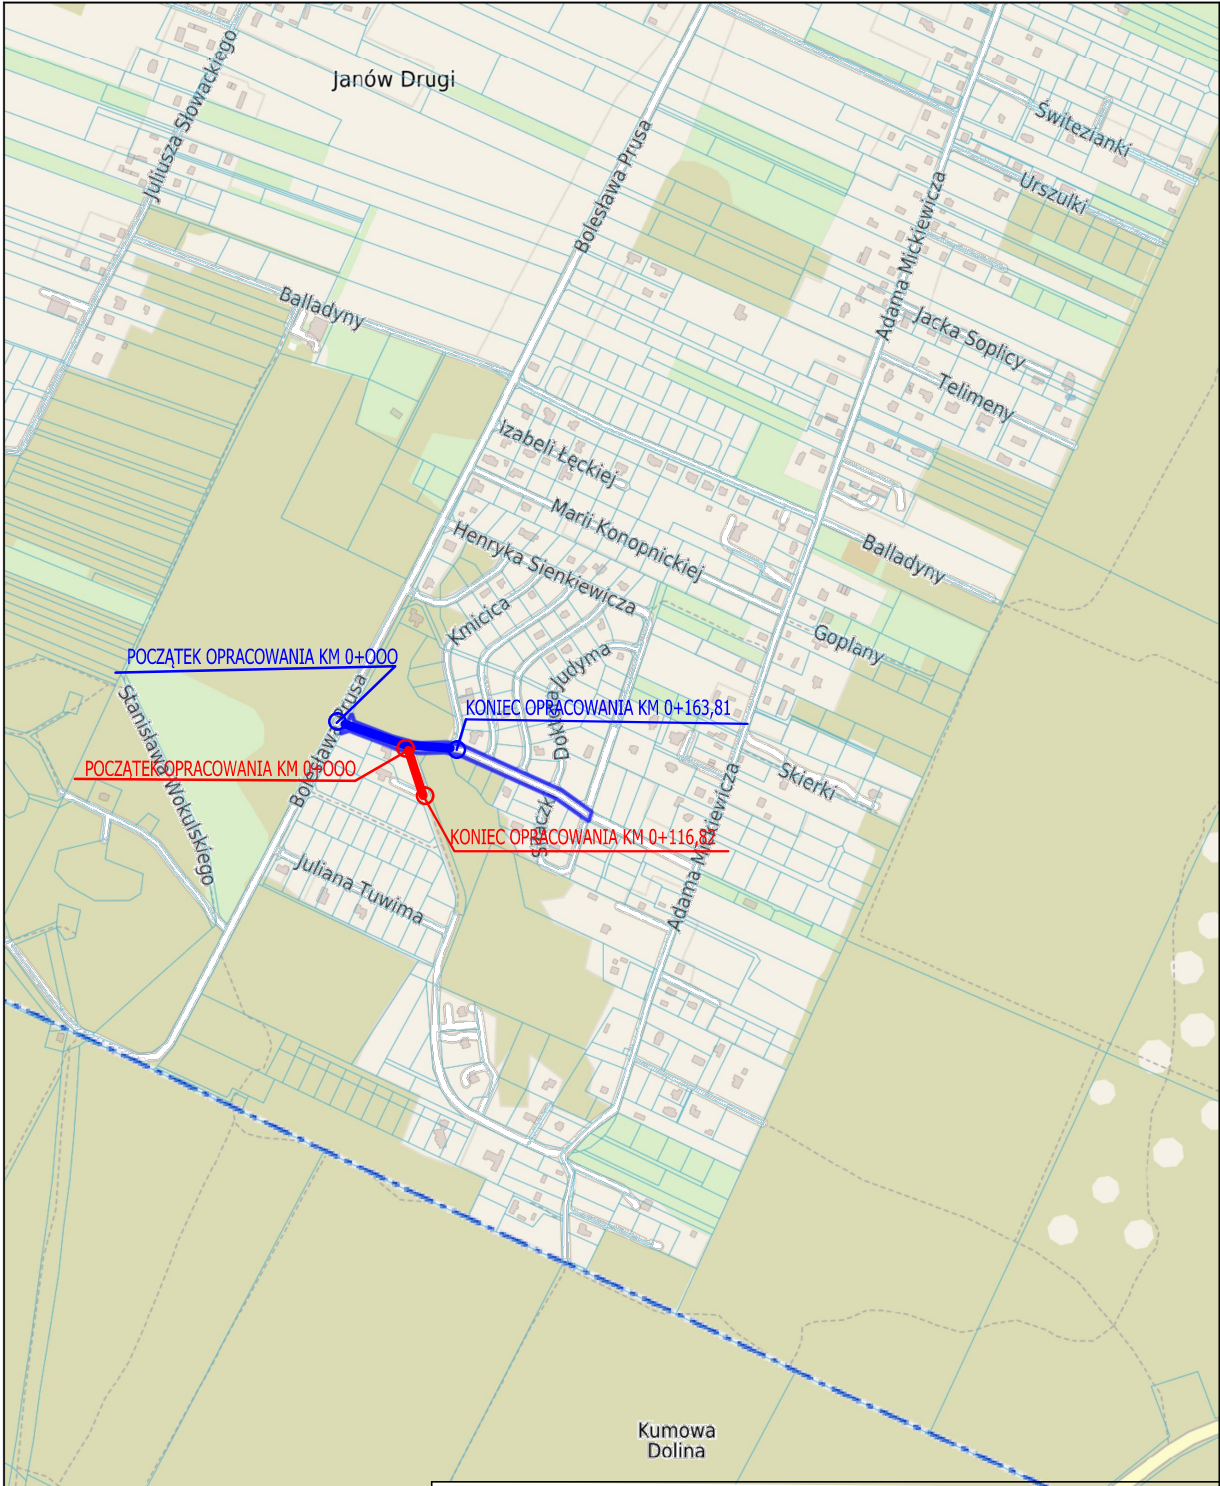

Niniejszy wydruk nie stanowi dokumentu w rozumieniu ustawy o dostępie publicznemu do informacji publicznej.
Wydrukowano w serwisie chełm.e-mapa.net dnia 02.02.2025

Inwestor: Gmina Chełm, Pokrówka, ul. Gminna 18, 22-100 Pokrówka				
Temat rysunku Budowa dróg gminnych nr 105064L i nr 104643L w miejscowości Janów				
		Skala:	Rysunek:	Data:
PLAN ORIENTACYJNY		1:10000	Nr 1	02.2025
Autorzy	Imię i nazwisko	Podpis	Nr uprawnień	Branża
Projektant:	Henryka Figiel		776/CH/88 spec. konstr. inżynierska	drogi
Sprawdził:	Tomasz Figiel		LUB/0213POOD/05 specjalność drogowa	drogi