



PRZEKRÓJ NORMALNY
SKALA 1:25

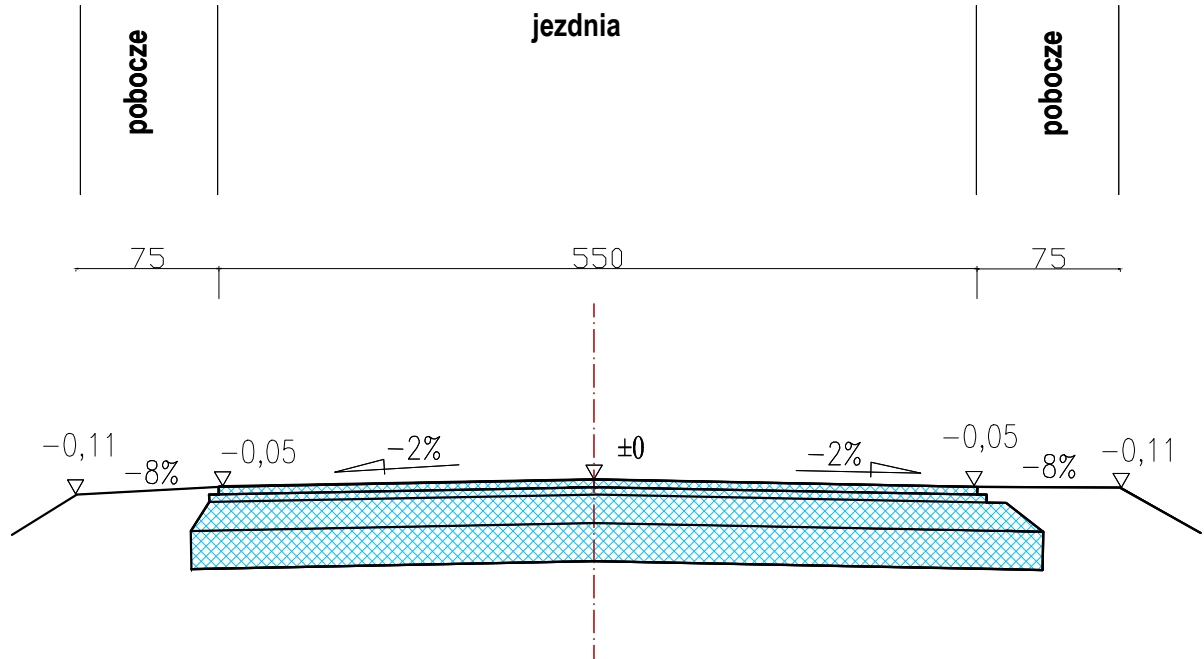


PRZEKRÓJ KONSTRUKCYJNY
SKALA 1 : 25

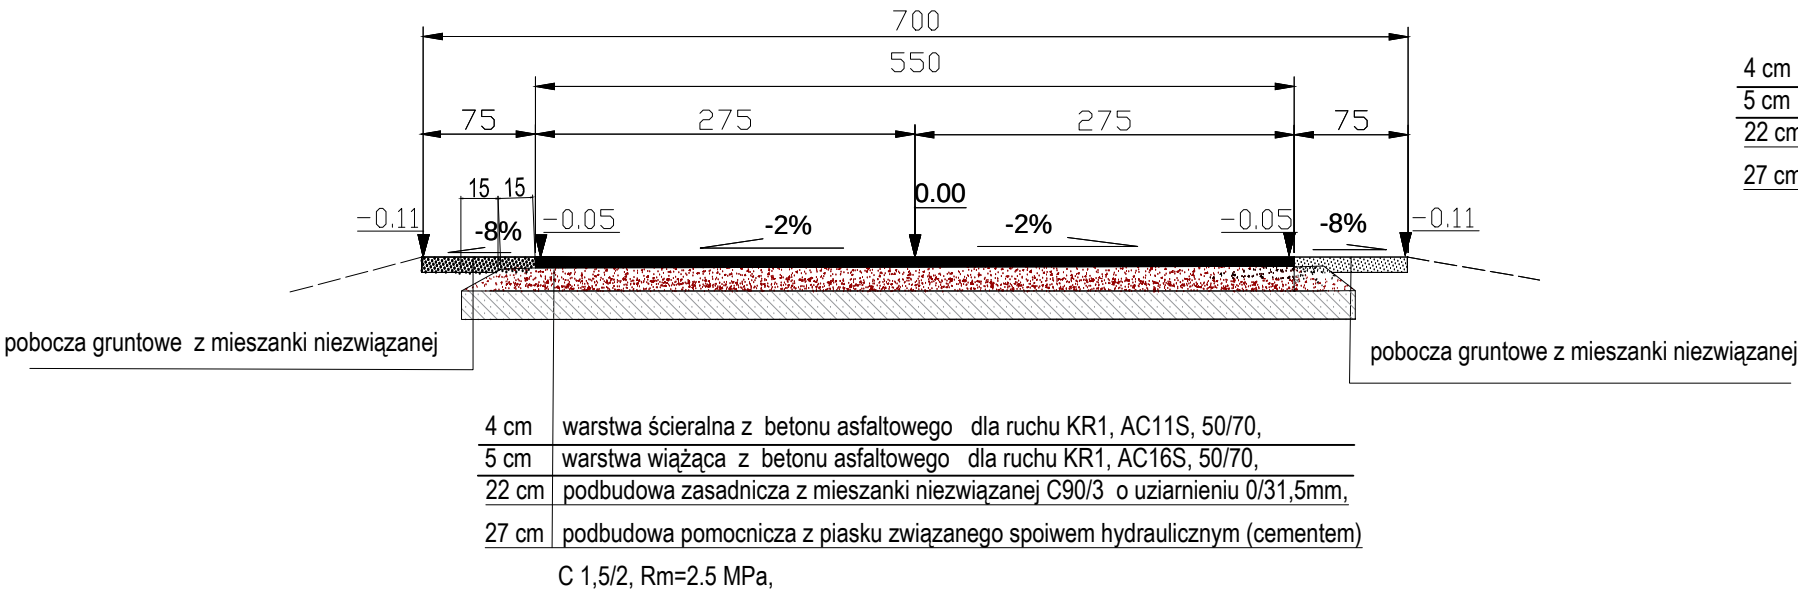

4 cm	warstwa ścieralna z betonu asfaltowego dla ruchu KR1, AC11S, 50/70,
5 cm	warstwa wiążąca z betonu asfaltowego dla ruchu KR1, AC16S, 50/70,
22 cm	podbudowa zasadnicza z mieszanki niezwiązanej C90/3 o uziarnieniu 0/31,5mm,
27 cm	podbudowa pomocnicza z piasku związanego spoiwem hydraulicznym (cementem)

C 1,5/2, Rm=2.5 MPa,

SZCZEGÓŁ KONSTRUKCYJNY

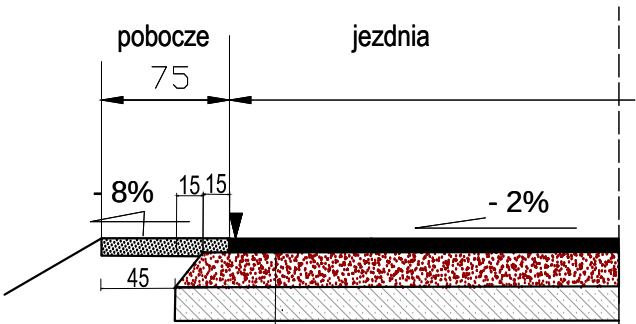

4 cm	warstwa ścieralna z betonu asfaltowego dla ruchu KR1, AC11S, 50/70,
5 cm	warstwa wiążąca z betonu asfaltowego dla ruchu KR1, AC16S, 50/70,
22 cm	podbudowa zasadnicza z mieszanki niezwiązanej C90/3 o uziarnieniu 0/31,5mm,
27 cm	podbudowa pomocnicza z piasku związanego spoiwem hydraulicznym (cementem)

C 1,5/2, Rm=2.5 MPa,

Inwestor				
Gmina Chełm, Pokrówka, ul. Gminna 18, 22-100 Pokrówka				
Temat zadania				
Budowa dróg gminnych nr 105064L i nr 104643L w miejscowości Janów				
Temat rysunku				
PRZEKRÓJ NORMALNY, KONSTRUKCYJNY				
Branża	Stadium	Data	Skala	Nr rysunku
DROGOWA	PB	02.2022	1:25	5
Projektanci	Imię i nazwisko	Podpis	Nr uprawnień	Branża
Projektant	Henryka Figiel		776/CH/88spec. konstr.-inżynieringina	drogi
Sprawdzający:	Tomasz Figiel		LUB/0213/POOD/05 specjalność drogi	drogi