




PRZEKRÓJ NORMALNY
SKALA 1:25

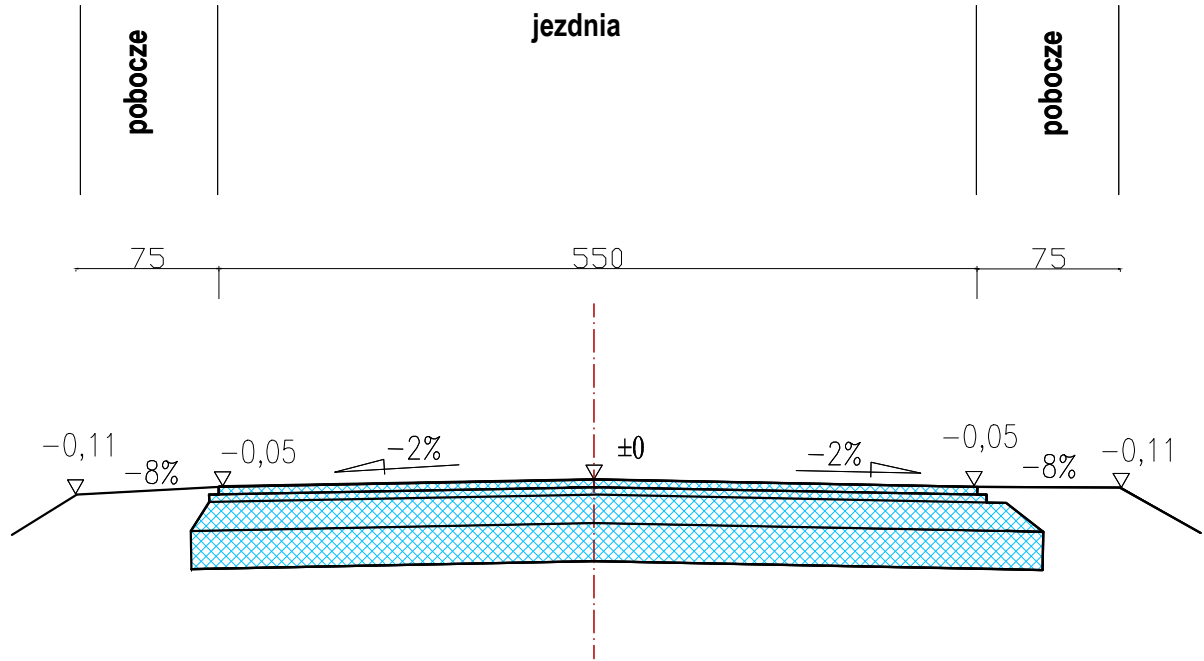

PRZEKRÓJ KONSTRUKCYJNY
SKALA 1 : 25

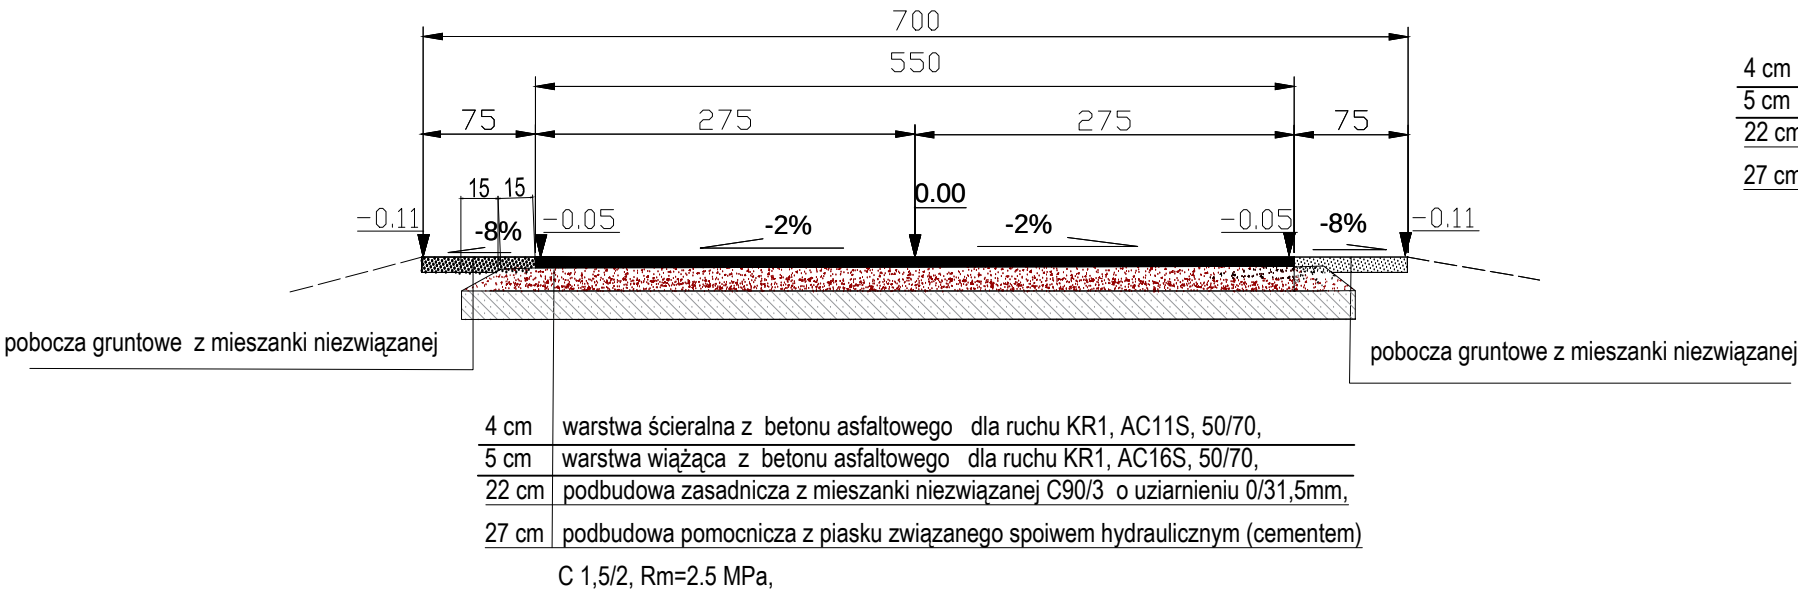

SZCZEGÓŁ KONSTRUKCYJNY

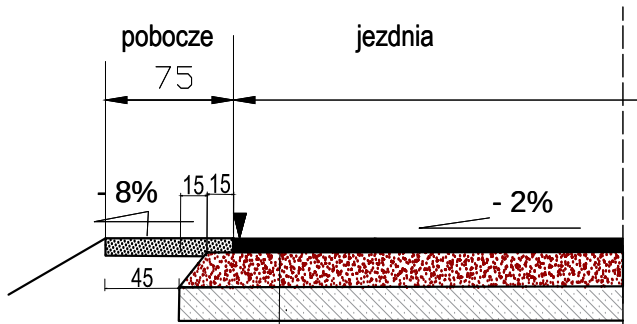

- | | |
|-------|---|
| 4 cm | warstwa ścieralna z betonu asfaltowego dla ruchu KR1, AC11S, 50/70, |
| 5 cm | warstwa wiążąca z betonu asfaltowego dla ruchu KR1, AC16S, 50/70, |
| 22 cm | podbudowa zasadnicza z mieszanki niezwiązanej C90/3 o uziarnieniu 0/31,5mm, |
| 27 cm | podbudowa pomocnicza z piasku związanego spoiwem hydraulicznym (cementem) |
- C 1,5/2, Rm=2.5 MPa,

Inwestor				
Gmina Chełm, Pokrówka, ul. Gminna 18, 22-100 Pokrówka				
Temat zadania				
Budowa drogi gminnej nr 104643L(ul. A.Mickiewicza) w miejscowości Janów				
Temat rysunku				
PRZEKRÓJ NORMALNY, KONSTRUKCYJNY				
Branża	Stadium	Data	Skala	Nr rysunku
DROGOWA	PB	07.2025	1:25	4
Projektanci	Imię i nazwisko	Podpis	Nr uprawnień	Branża
Projektant	Henryka Figiel		776/CH/88spec. konstr.-inżynieringina	drogi
Sprawdzający:	Tomasz Figiel		LUB/0213/POOD/05 specjalność drogi	drogi