


Chełm - System Informacji Przestrzennej

Adresy i ulice

skala 1 : 10000

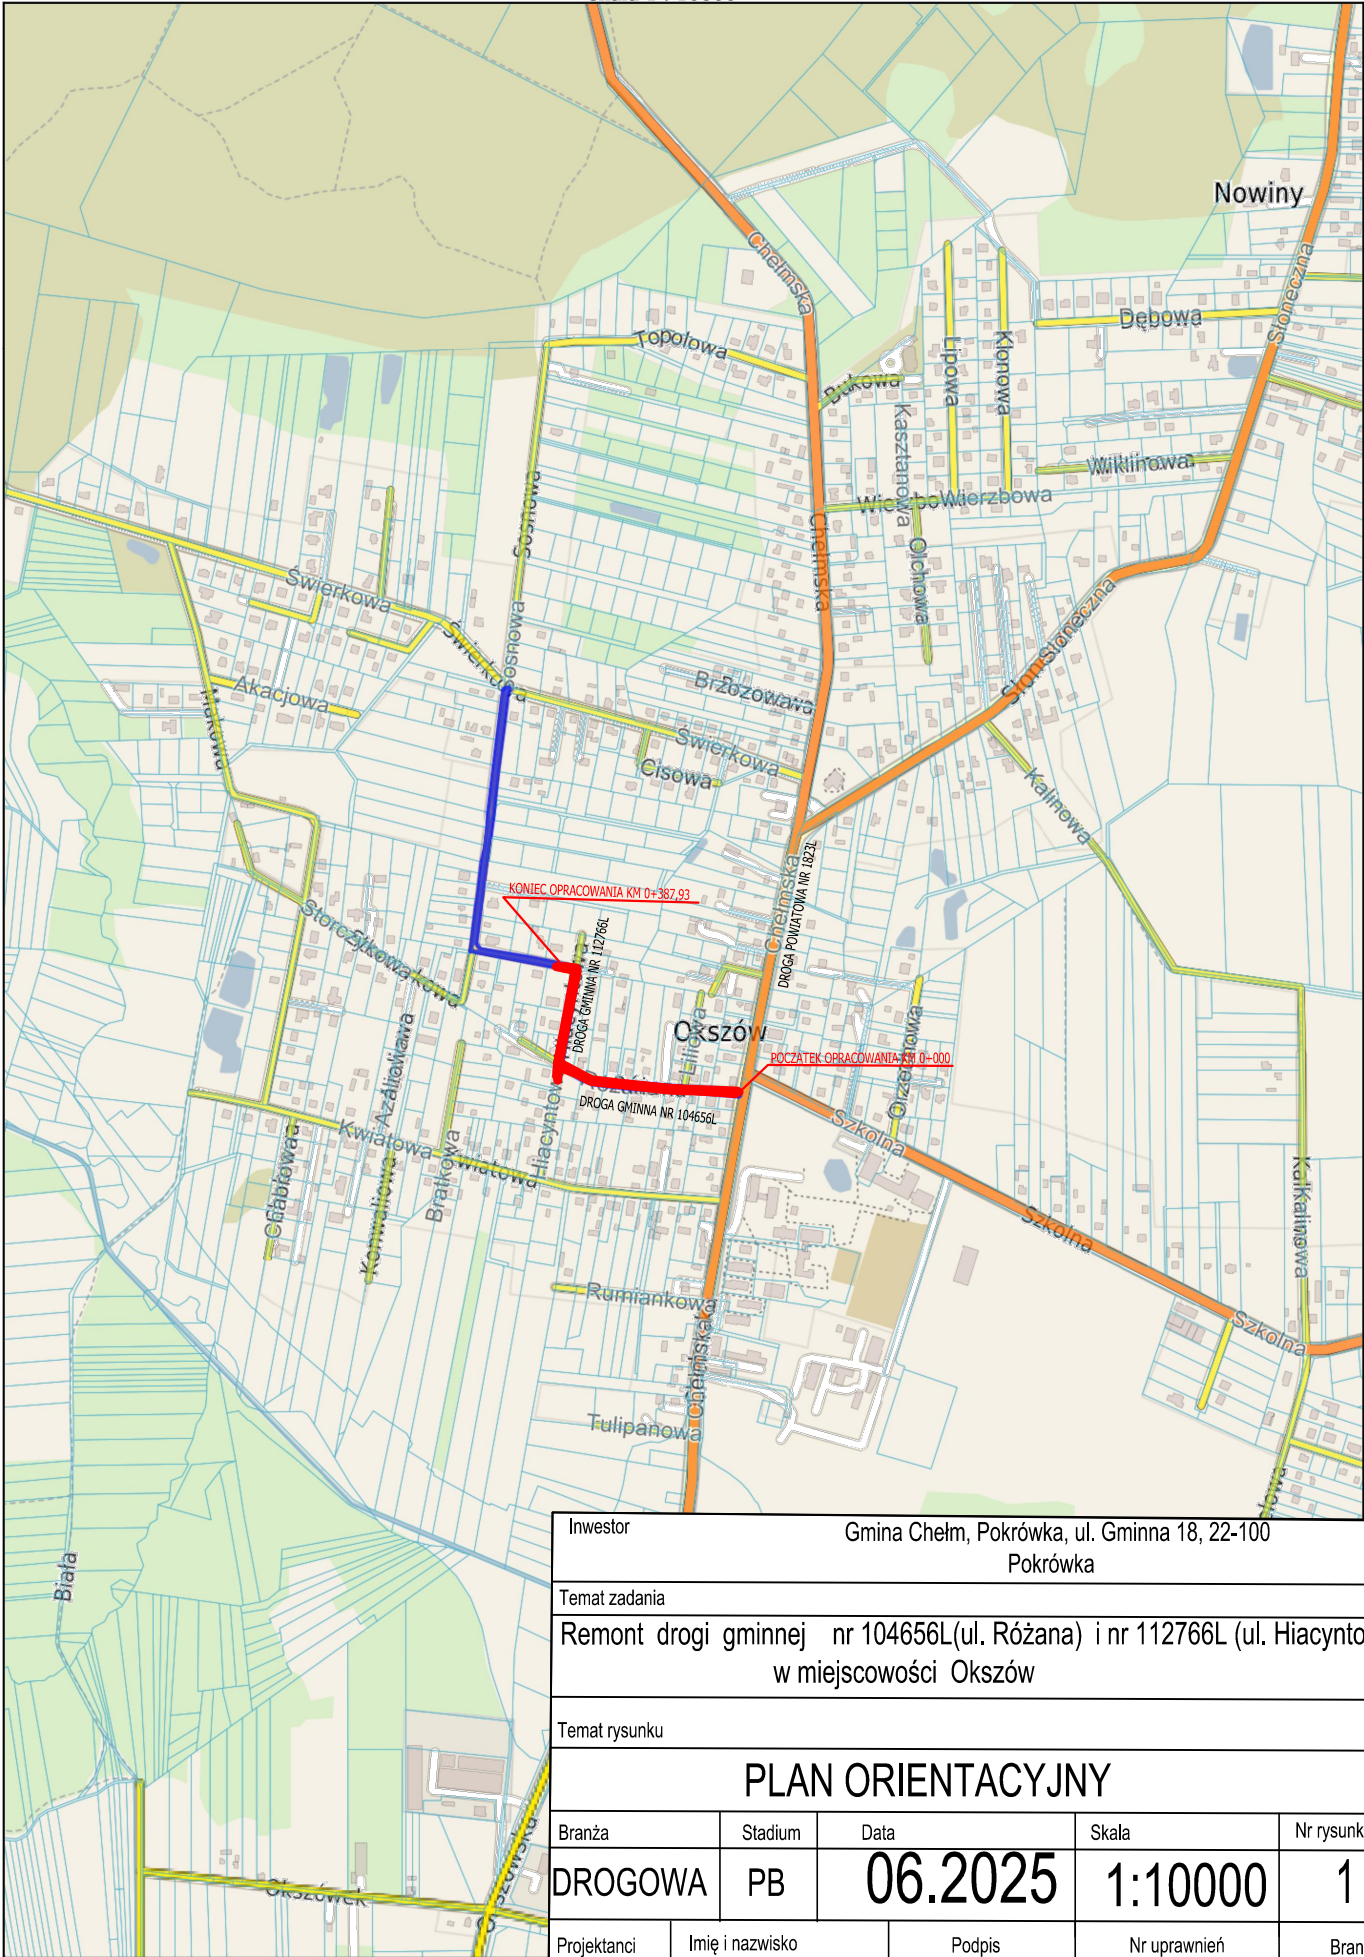

Inwestor		Gmina Chełm, Pokrówka, ul. Gminna 18, 22-100 Pokrówka		
Temat zadania		Remont drogi gminnej nr 104656L(ul. Różana) i nr 112766L (ul. Hiacyntowa) w miejscowości Okszków		
Temat rysunku		PLAN ORIENTACYJNY		
Branża	Stadium	Data	Skala	Nr rysunku
DROGOWA	PB	06.2025	1:10000	1
Projektanci	Imię i nazwisko		Podpis	Nr uprawnień
Projektant	Henryka Figiel			776/CH/88spec. konstr.-inżynierska
				Branża
				drogi

Niniejszy wydruk nie stanowi dokumentu w rozumieniu  
Wydrukowano w serwisie chełm.e-mapa.net dnia 2025-0