



Przekrój szlaku na prostej

skala 1:50

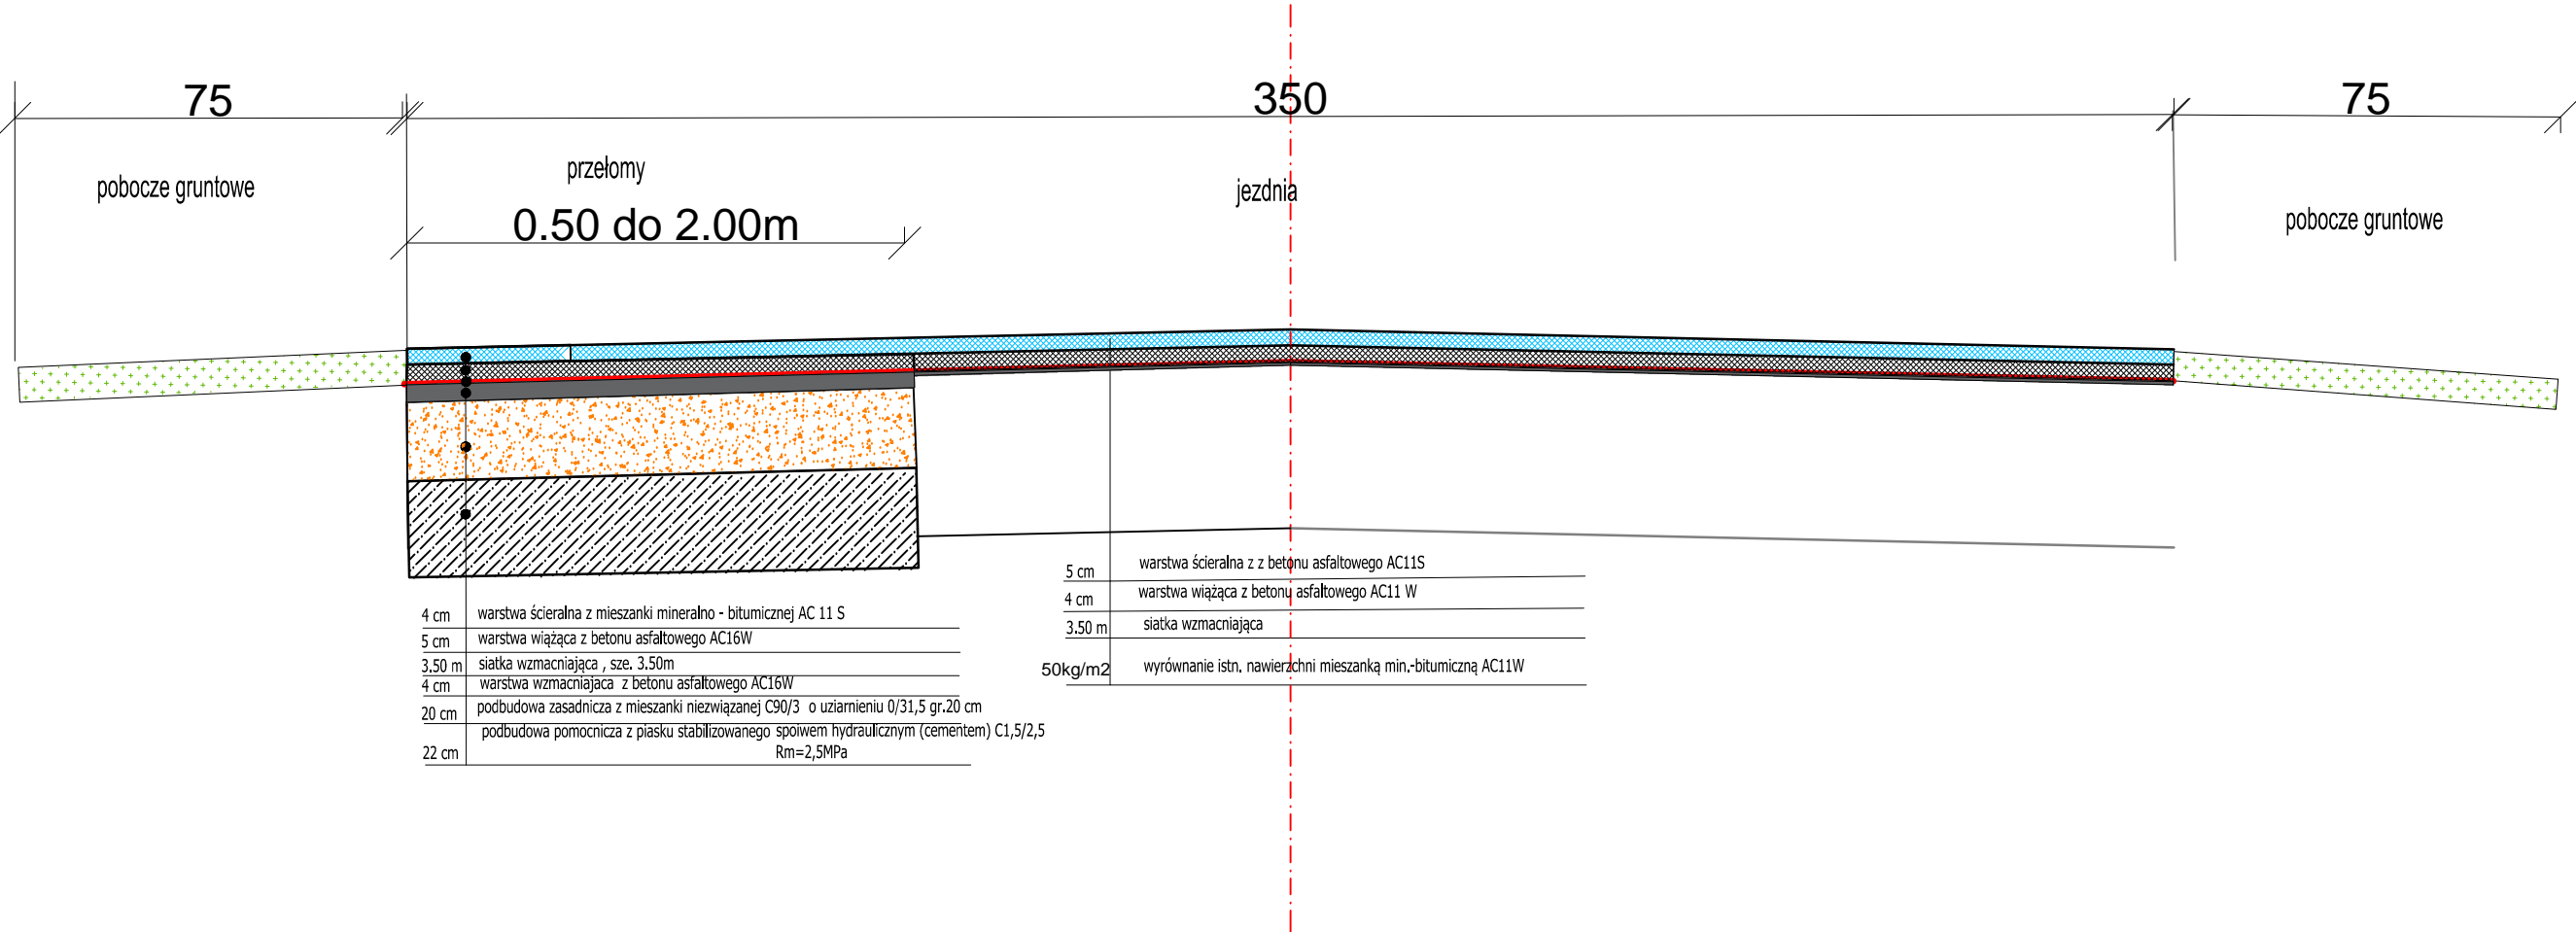


SZCZEGÓŁY KONSTRUKCYJNE DROGI GMINNEJ NR 104656L ul. Różana
NR 112766L -ul. Hiacyntowa

Konstrukcja nawierzchni jezdni

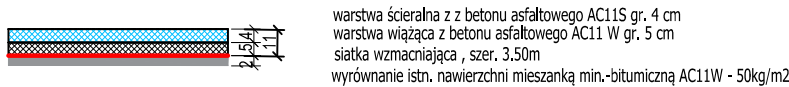

Konstrukcja nawierzchni w miejscu przełomów

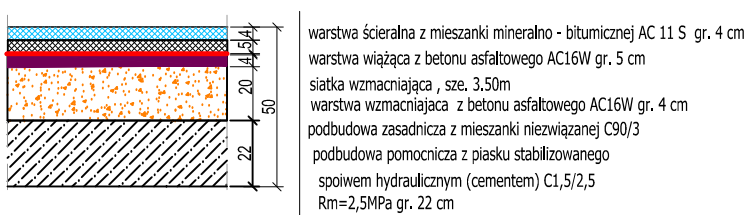

Inwestor				
Gmina Chelm Pokrówka, ul. Gminna 18, 22-100 Pokrówka				
Temat zadania				
REMONT DROGI GMINNEJ NR nr 104656L (UL. RÓŻANA) I NR 112766L (UL.HIACYNTOWEJ) W M. OKSZÓW				
Temat rysunku				
PRZEKRÓJ NORMALNY, SZCZEGÓŁ				
Branża	Stadium	Data	Skala	Nr rysunku
DROGOWA	PB	07.2026	1:50	3
Projektanci	Imię i nazwisko		Podpis	Nr uprawnień
Projektant	Henryka Figiel			776/CH/88