


Przekrój szlakowy na prostej

skala 1:20

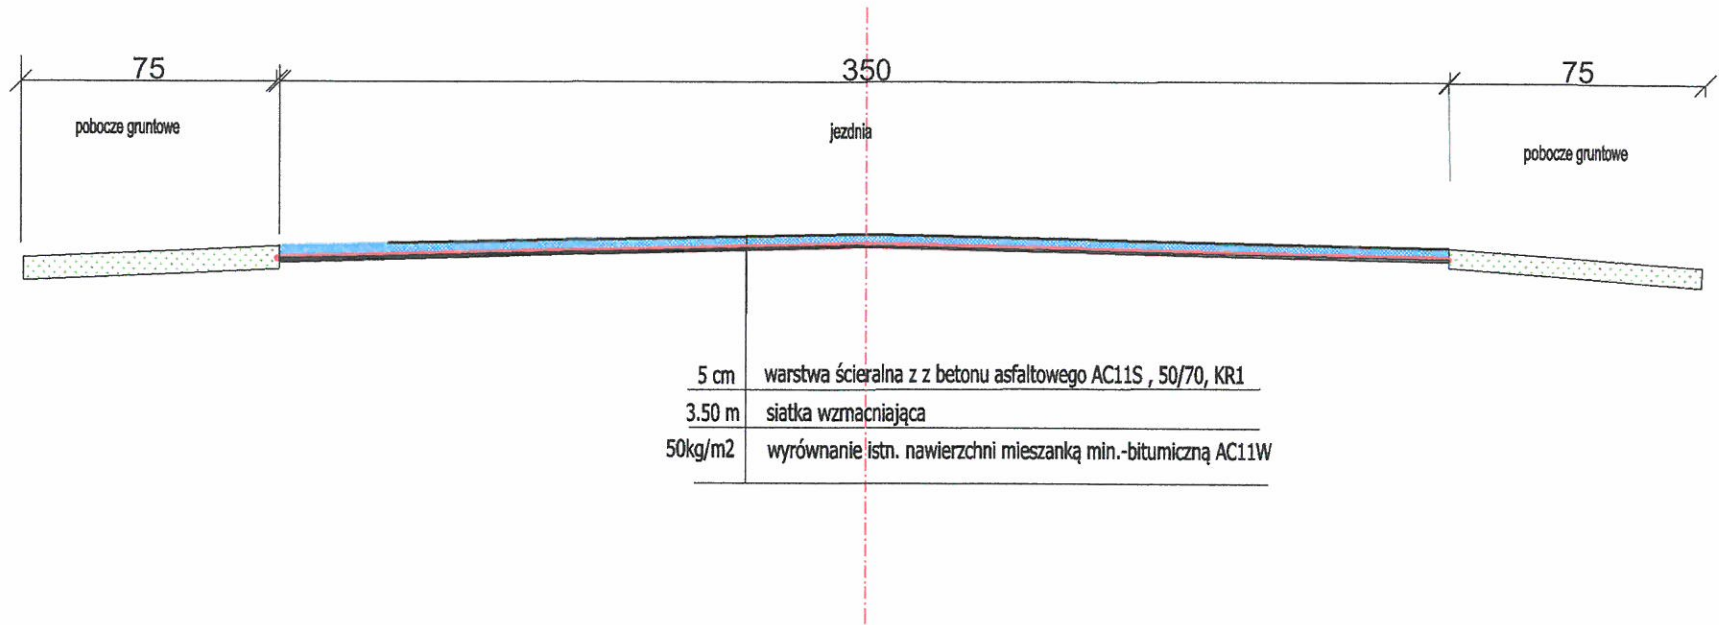

SZCZEGÓŁ KONSTRUKCYJNY DROGI GMINNEJ
NR 112766L -ul. Hiacyntowa

Konstrukcja nawierzchni jezdni



warstwa ścieralna z z betonu asfaltowego AC11S gr. 5 cm
siatka wzmacniająca , szer. 3.50m
wyrównanie istn. nawierzchni mieszanką min.-bitumiczną AC11W - 50kg/m2

Inwestor		Gmina Chełm Pokrówka, ul. Gminna 18, 22-100 Pokrówka		
Temat zadania		REMONT DROGI GMINNEJ NR 112766L, UL.HIACYNTOWEJ W M. OKSZÓW		
Temat rysunku		PRZEKRÓJ NORMALNY, SZCZEGÓŁ		
Branża	Stadium	Data	Skala	Nr rysunku
DROGOWA	PB	05.2026	1:50	3
Projektanci	Imię i nazwisko		Podpis	Nr uprawnień
Projektant	Henryka Figiel			776/CH/88
				drogi