




Chełm - System Informacji Przestrzennej

skala 1 : 10000

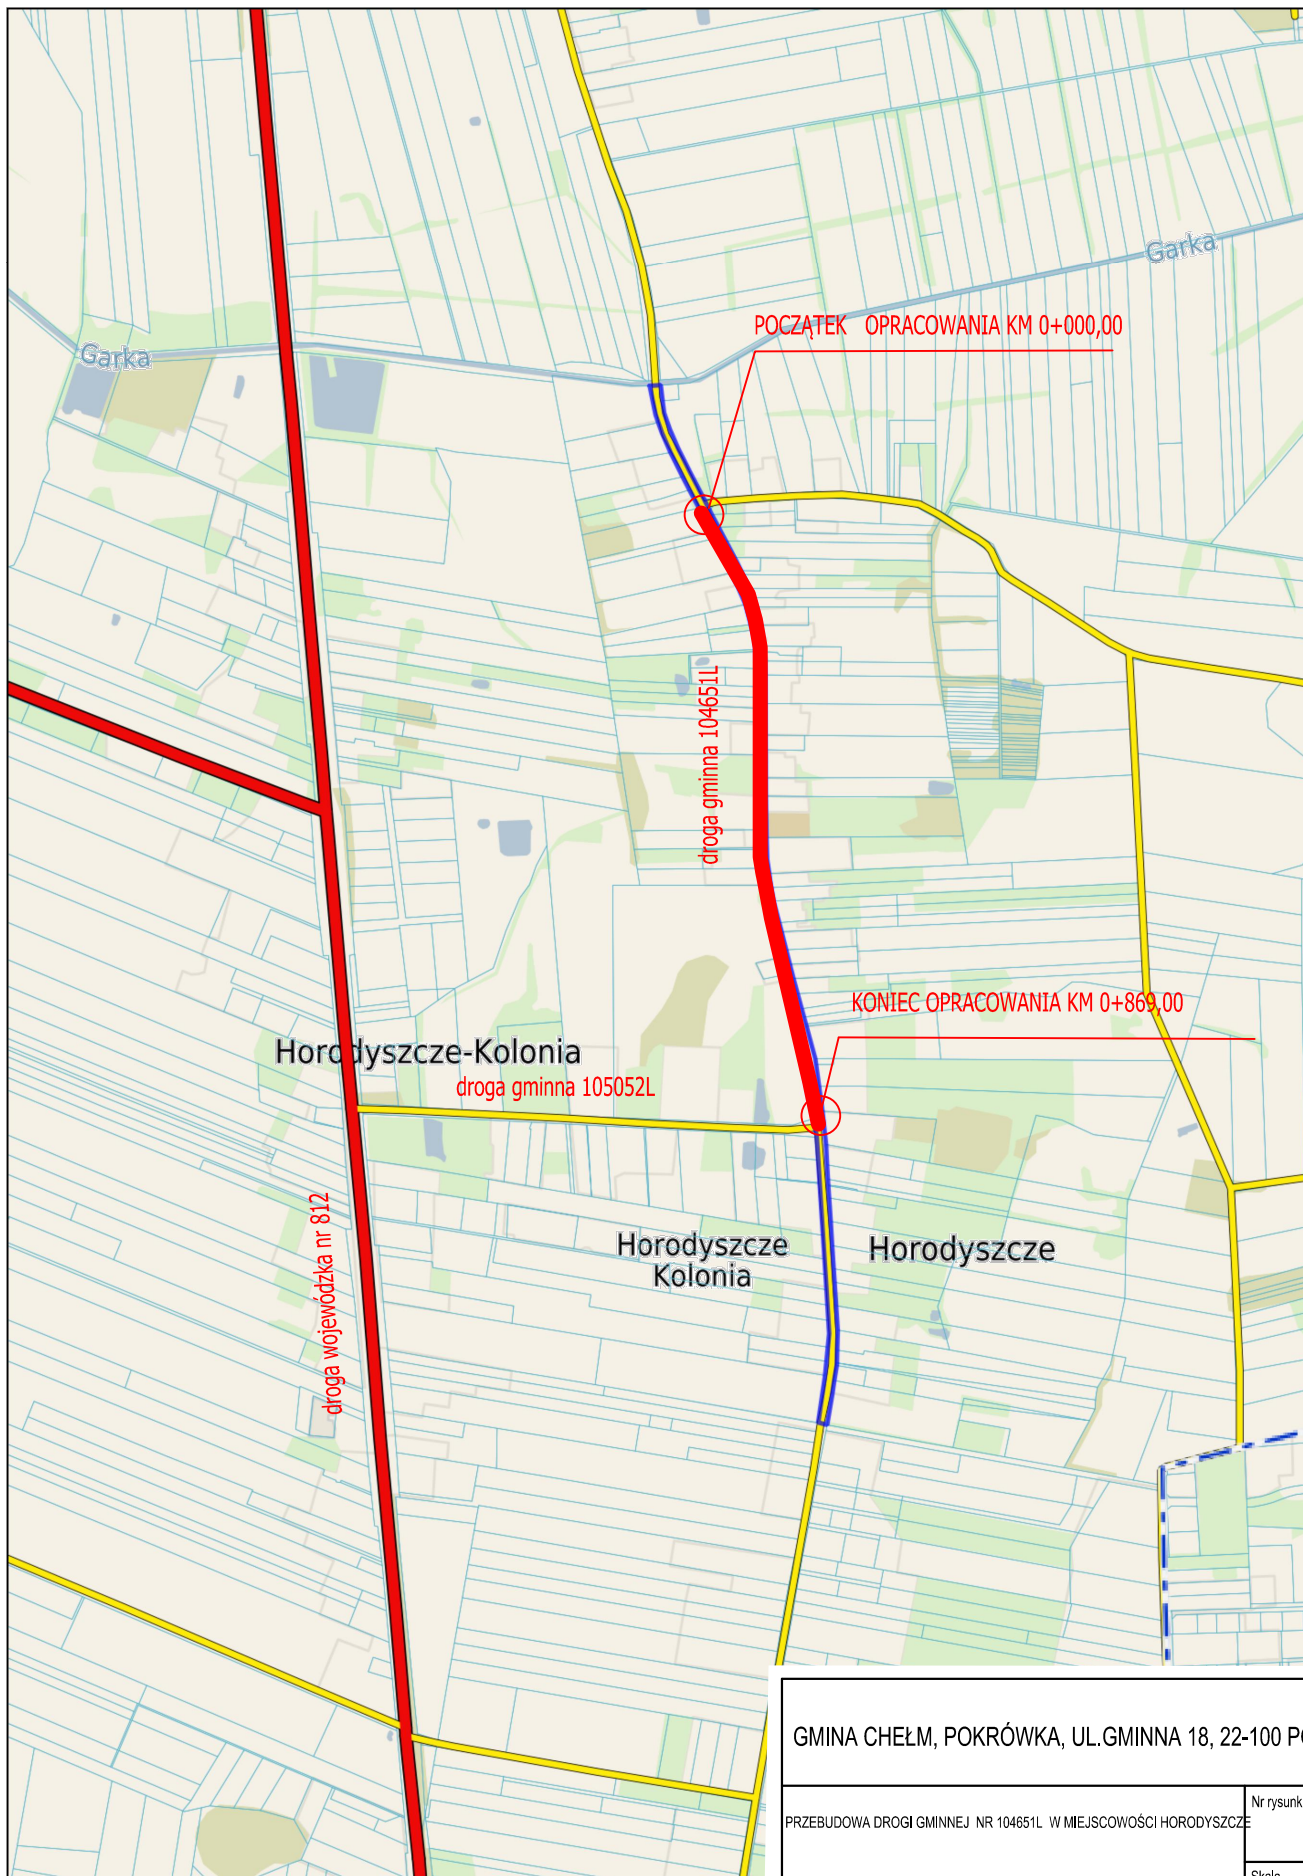

Niniejszy wydruk nie stanowi dokumentu w rozumieniu przepisów prawa.
Wydrukowano w serwisie chełm.e-mapa.net dnia 2022-12-05 20:25:51

GINA CHEŁM, POKRÓWKA, UL.GMINNA 18, 22-100 POKRÓWKA

PRZEBUDOWA DROGI GMINNEJ NR 104651L W MIEJSCOWOŚCI HORODYSZCZE

ORIENTACJA

Opracowała:
HENRYKA FIGIEL

Nr rysunku

1.0

Skala

1:10000

Data:

GRUDZIEŃ 2022

Branza:

PB