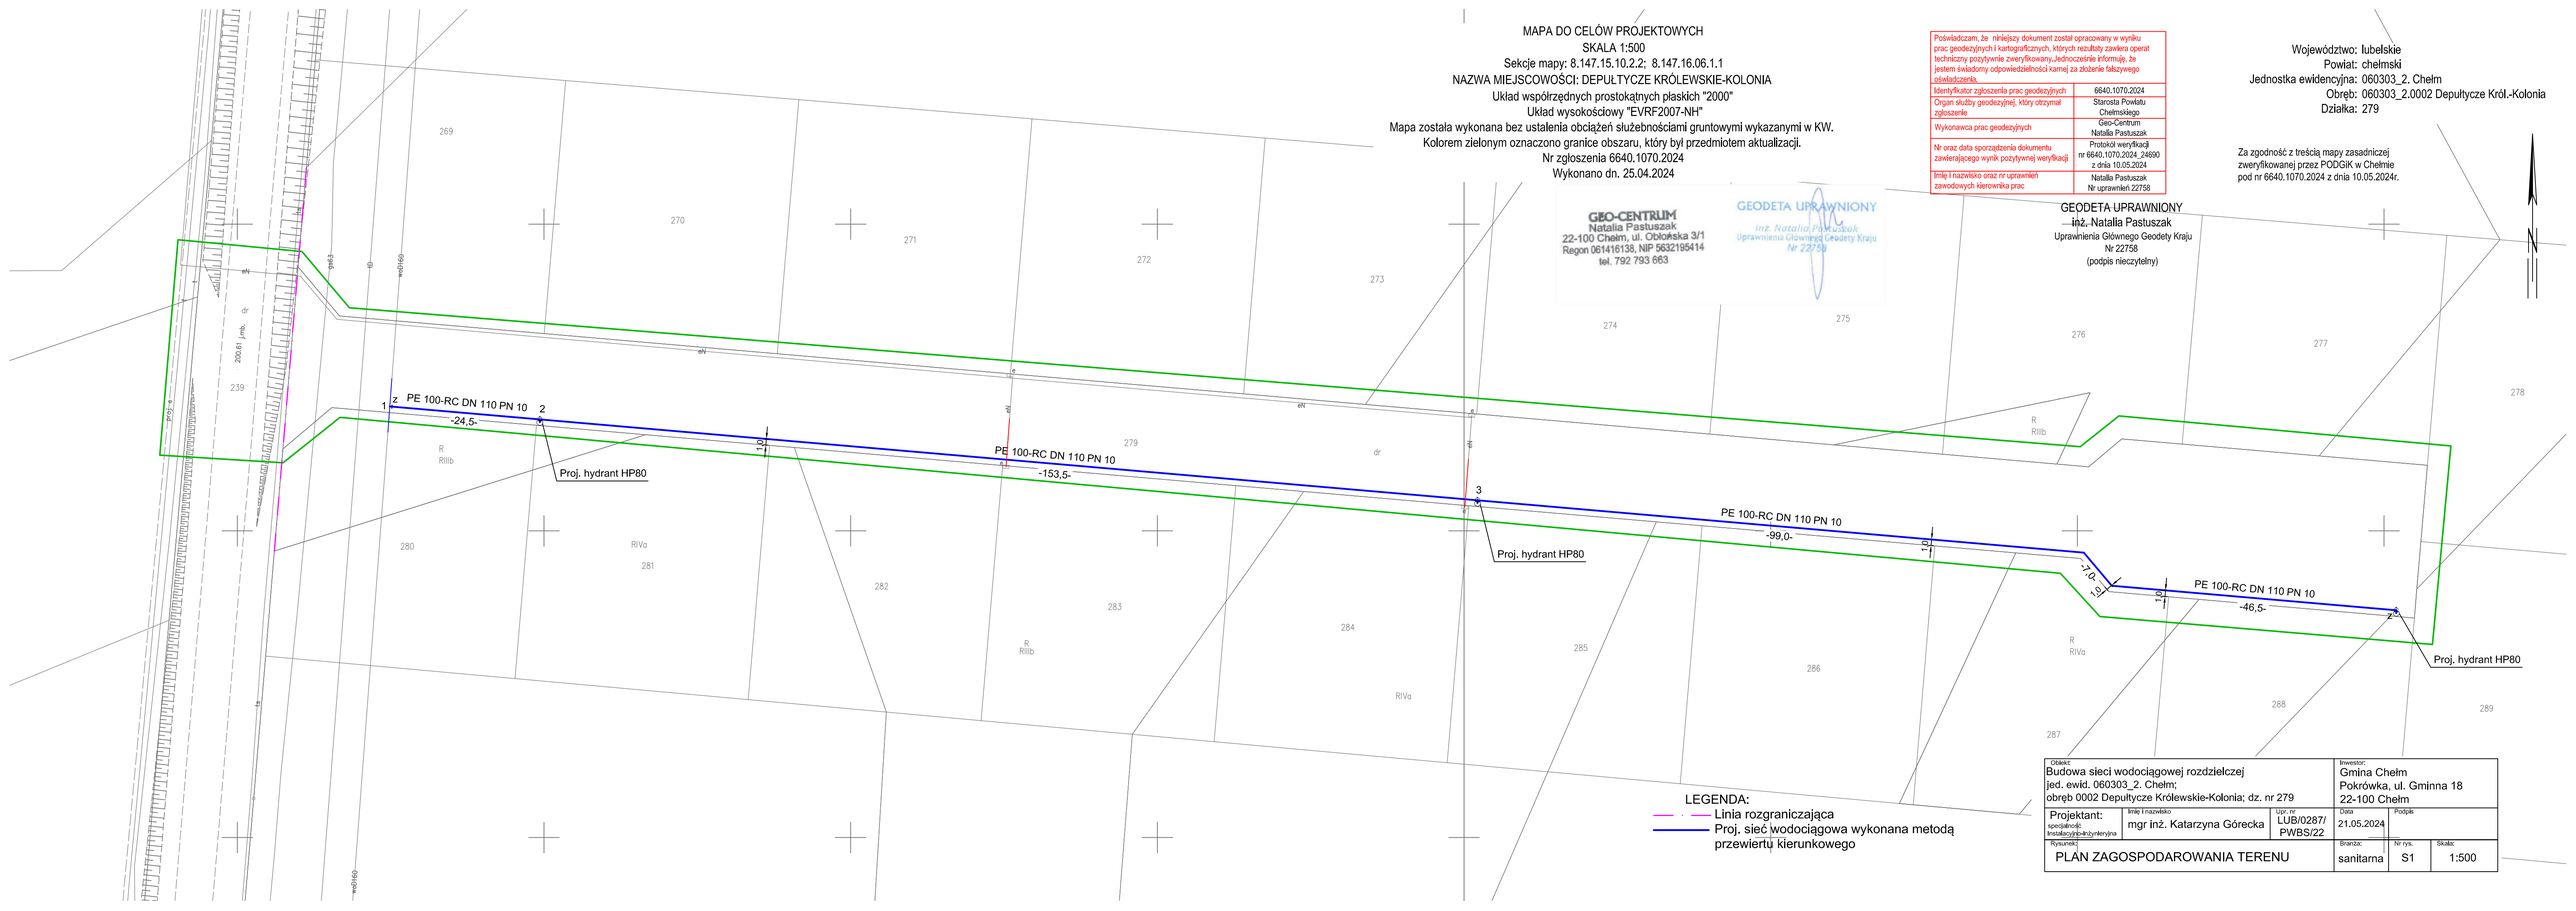
MAPA DO CELÓW PROJEKTOWYCH
SKALA 1:500
Sekcje mapy: 8.147.15.10.2.2; 8.147.16.06.1.1
NAZWA MIEJSCOWOŚCI: DEPUŁTYCZE KRÓLEWSKIE-KOLONIA
Układ współrzędnych prostokątnych płaskich "2000"
Układ wysokościowy "EVRF2007-NH"
Mapa została wykonana bez ustalenia obciążeń służebnościami gruntowymi wykazanymi w KW.
Kolorem zielonym oznaczono granice obszaru, który był przedmiotem aktualizacji.
Nr zgłoszenia 6640.1070.2024
Wykonano dn. 25.04.2024
Poświadczam, że niniejszy dokument został opracowany w wyniku prac geodezyjnych i kartograficznych, których rezultaty zawiera operat techniczny pozytywnie zweryfikowany. Jednocześnie informuję, że jestem świadomy odpowiedzialności karnej za złożenie fałszywego oświadczenia.
Identyfikator zgłoszenia prac geodezyjnych 6640.1070.2024
Organ służby geodezyjnej, który otrzymał zgłoszenie Starosta Powiatu Chełmskiego
Wykonawca prac geodezyjnych Geo-Centrum Natalia Pastuszak
Nr oraz data sporządzenia dokumentu zawierającego wynik pozytywnej weryfikacji Protokół weryfikacji nr 6640.1070.2024_24690 z dnia 10.05.2024
Imię i nazwisko oraz nr uprawnień zawodowych kierownika prac Natalia Pastuszak Nr uprawnień 22758
GEO-CENTRUM
Natalia Pastuszak
22-100 Chełm, ul. Obłońska 3/1
Regon 061416138, NIP 5632195414
tel. 792 793 663
GEODETA UPRAWNIONY
inż. Natalia Pastuszak
Uprawnienia Głównego Geodety Kraju
Nr 22758
GEODETA UPRAWNIONY
inż. Natalia Pastuszak
Uprawnienia Głównego Geodety Kraju
Nr 22758
(podpis nieczytelny)
Województwo: lubelskie
Powiat: chełmski
Jednostka ewidencyjna: 060303_2. Chełm
Obręb: 060303_2.0002 Depułtycze Król.-Kolonia
Działka: 279
Za zgodność z treścią mapy zasadniczej zweryfikowanej przez PODGiK w Chełmie pod nr 6640.1070.2024 z dnia 10.05.2024r.
PE 100-RC DN 110 PN 10
-24,5-
Proj. hydrant HP80
PE 100-RC DN 110 PN 10
-153,5-
Proj. hydrant HP80
PE 100-RC DN 110 PN 10
-99,0-
PE 100-RC DN 110 PN 10
-46,5-
Proj. hydrant HP80
LEGENDA:
Linia rozgraniczająca
Proj. sieć wodociągowa wykonana metodą przewiertu kierunkowego
Obiekt: Budowa sieci wodociągowej rozdzielczej jed. ewid. 060303_2. Chełm; obręb 0002 Depułtycze Królewskie-Kolonia; dz. nr 279
Inwestor: Gmina Chełm Pokrówka, ul. Gminna 18 22-100 Chełm
Projektant: specjalność: instalacyjno-inżynieryjna
Imię i nazwisko: mgr inż. Katarzyna Górecka
Upr. nr: LUB/0287/PWBS/22
Data: 21.05.2024
Podpis
Rysunek: PLAN ZAGOSPODAROWANIA TERENU
Branża: sanitarna
Nr rys.: S1
Skala: 1:500