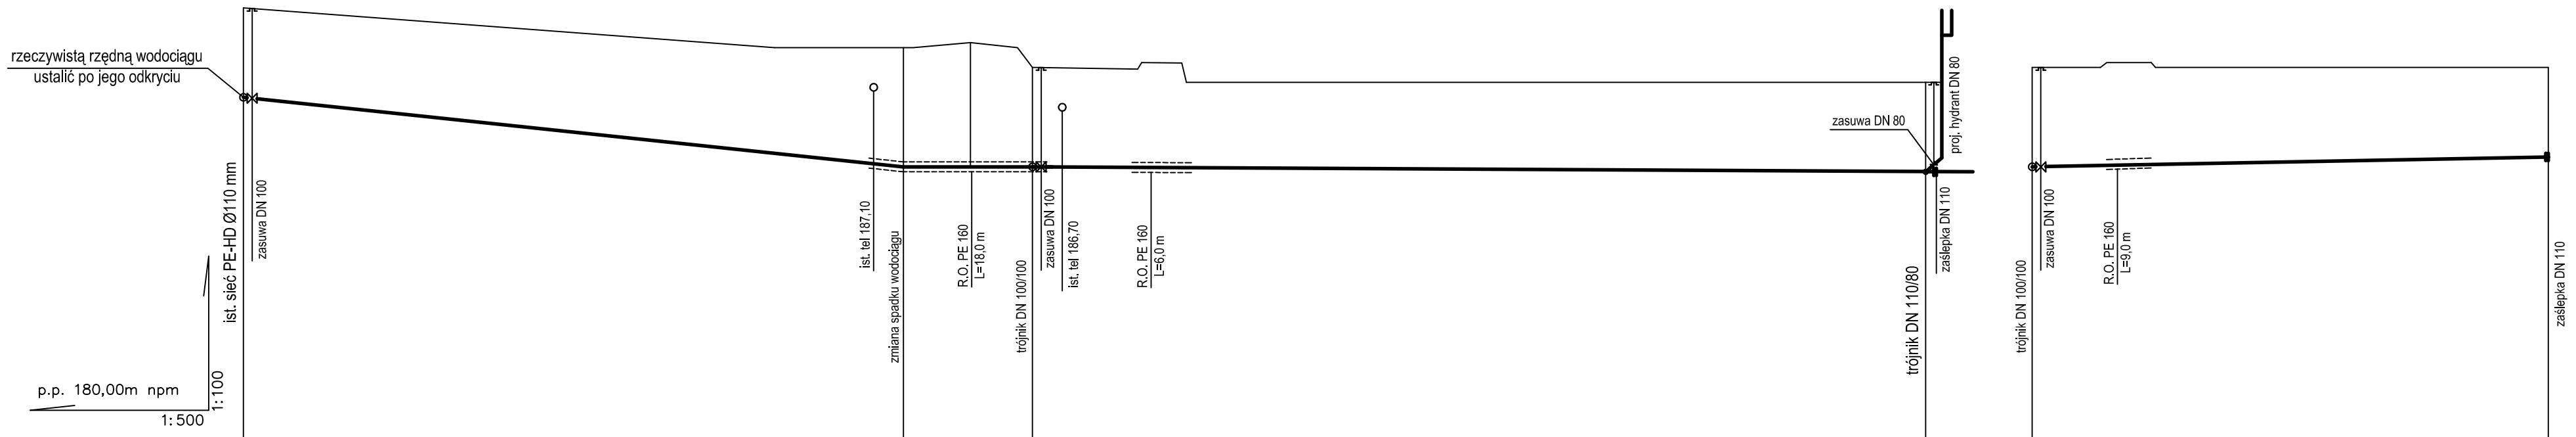

Rzędne terenu	188,70					187,90					187,50					187,20		187,50					187,50
Rzędne osi przewodu	186,90					185,50					185,50					185,40		185,50					185,70
Materiał, średnica	PE 100-RC DN 110 PN 10																	PE 100-RC DN 110 PN 10					
Spadek, długość	2,1%				66,5						0,1%						90,0	0,4%				52,0	
Odległości	0,0			–66,5–		66,5		–13,0–			79,5			–90,0–			169,5	0,0			–52,0–		31,0
	1					2											3	2					4

Obiekt: Budowa sieci wodociągowej rozdzielczej jed. ewid. 060303_2. Chełm; obręb 0016 Ochoża-Kolonia, dz. nr 242/1, 341/1; obręb 0028 Staw, dz. nr 129/1			Inwestor: Gmina Chełm Pokrówka, ul. Gminna 18 22-100 Chełm		
Projektant: specjalność instalacyjno-inżynieryjna	Imię i nazwisko mgr inż. Katarzyna Górecka	Upr. nr LUB/0287/ PWBS/22	Data 10.05.2024	Podpis	
Rysunek: PROFIL SIECI WODOCIĄGOWEJ			Branża: sanitarna	Nr rys. S2	Skala: 1:100/500