




ELEWACJA POŁUDNIOWA

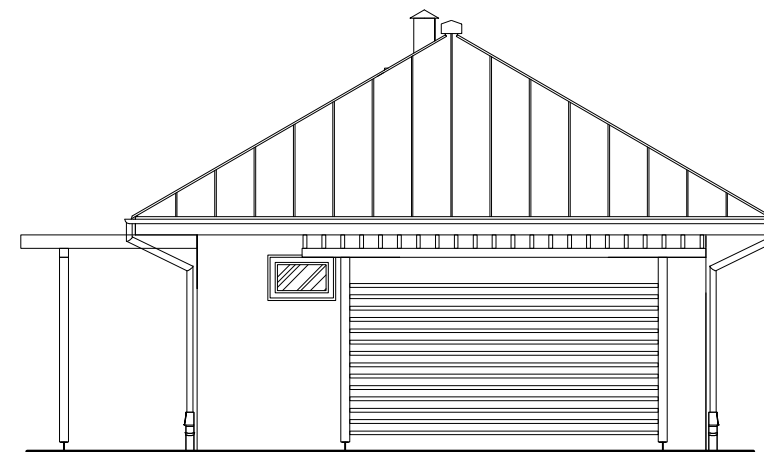


ELEWACJA WSCHODNIA

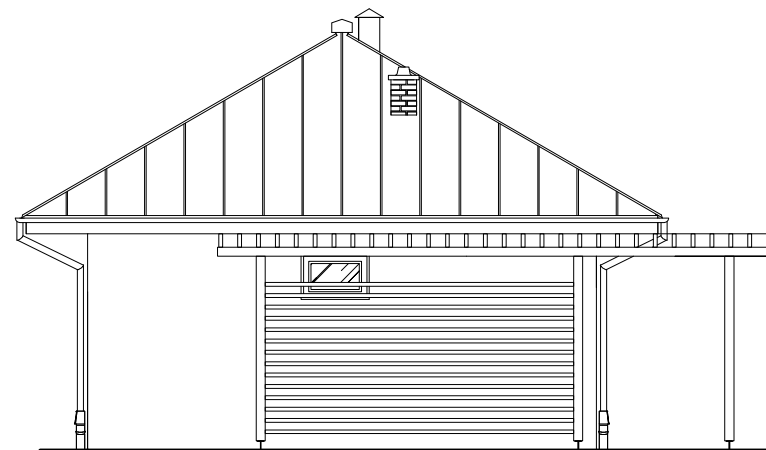

ELEWACJA ZACHODNIA

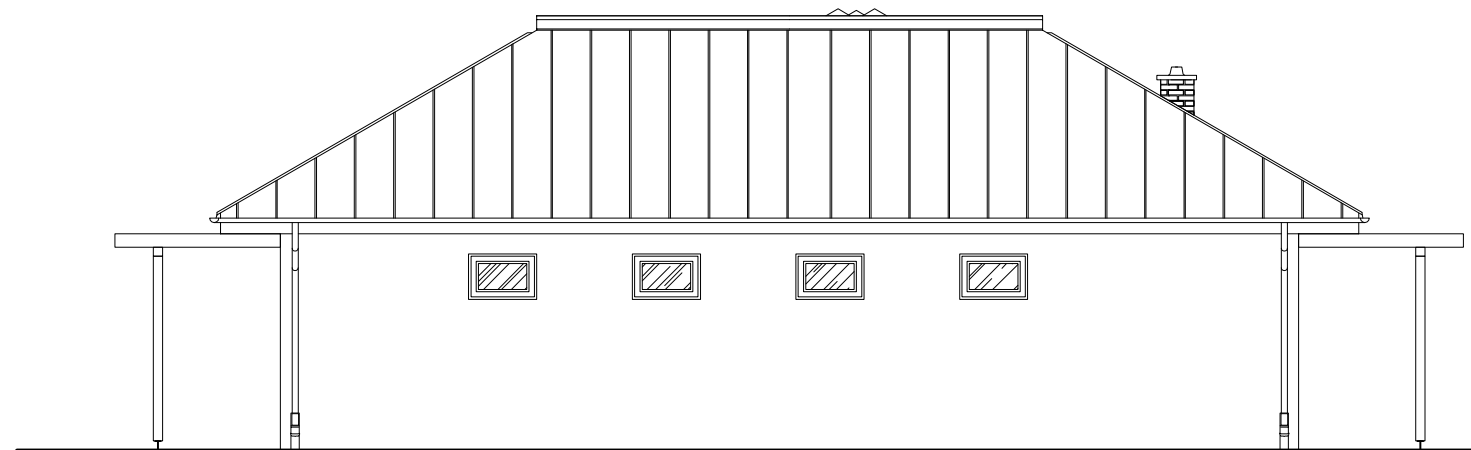

ELEWACJA PÓŁNOCNA

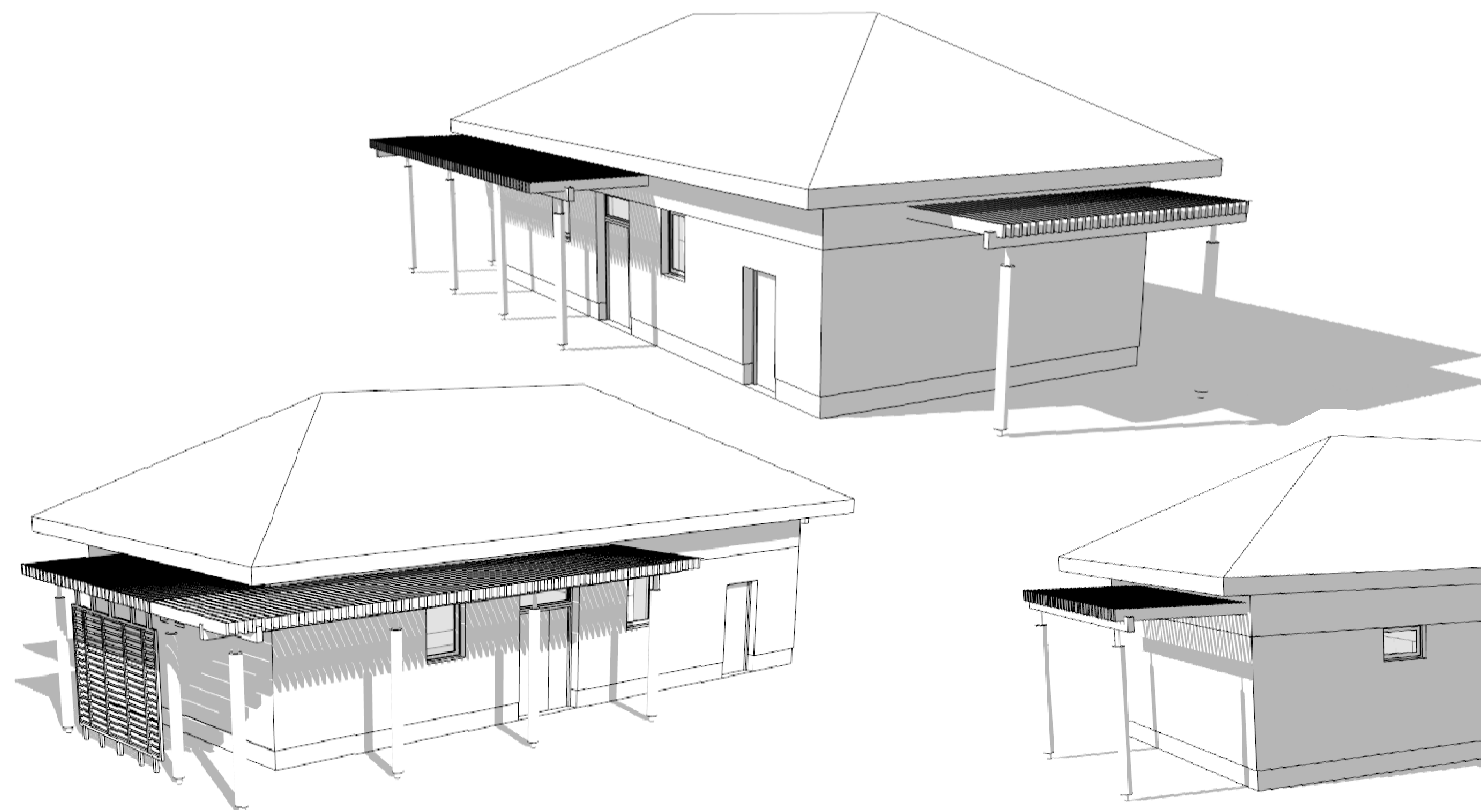

pracownia projektowa Megam Janusz Malinowski e-mail: megam@metronet.pl tel/fax (082) 565 53 73		NAZWA INWESTYCJI I ADRES OBIEKTU BUDYNEK SANITARNY ŻÓŁTAŃCE, 22-100 ŻÓŁTAŃCE działki o nr ewidencyjnych 331/3 obręb ŻÓŁTAŃCE, gm. CHEŁM		
RYSUNEK ELEWACJE		SKALA 1:100	NR A5	
FUNKCJA	IMIĘ I NAZWISKO	SPEC./ NR UPR.	DATA	PODPIS
projektant	mgr inż. arch. Tadeusz Malinowski	2167/Lb/84	11 2015	
asystent projektanta	mgr inż. Justyna Banaszak		11 2015	
sprawdził	mgr inż. arch. Marek Zajdek	823/CH/89	11 2015	