



ROZWIĘCIE INSTALACJI wod.- kan.

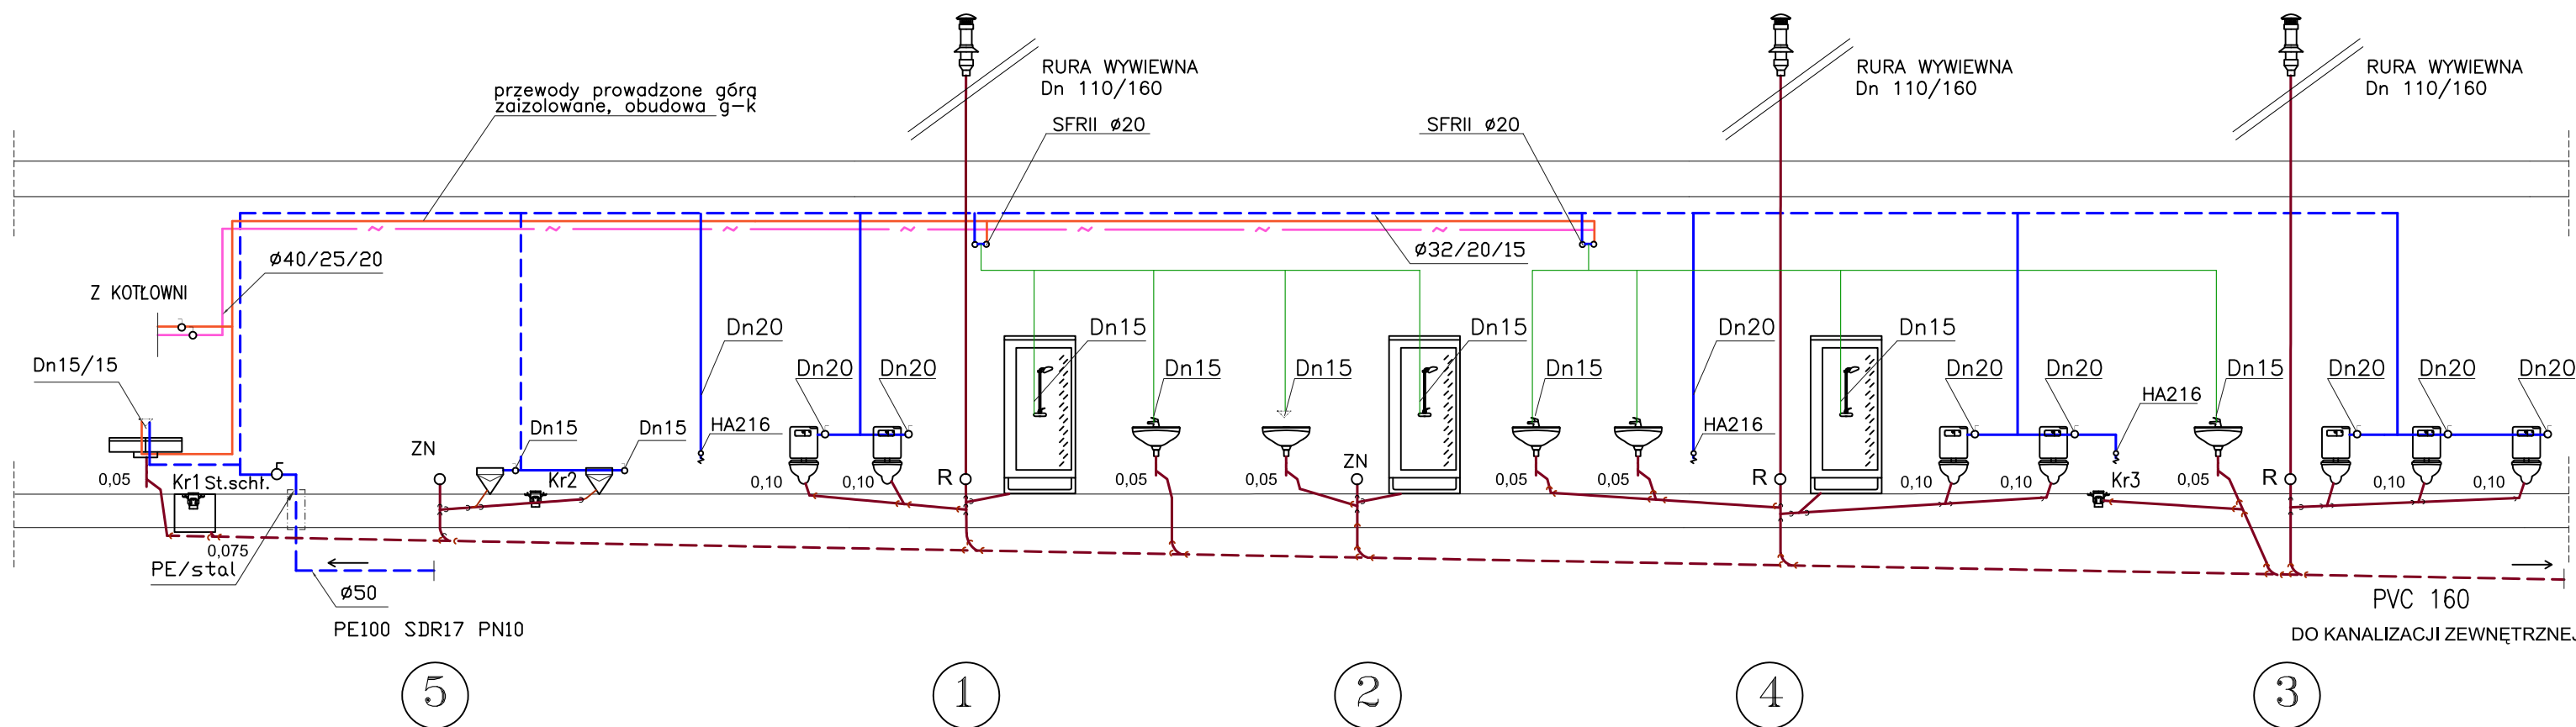

LEGENDA

- Woda ciepła
- Woda zimna
- Woda ciepła po zmieszaniu $t=38^{\circ}\text{C}$
- Cyrkulacja

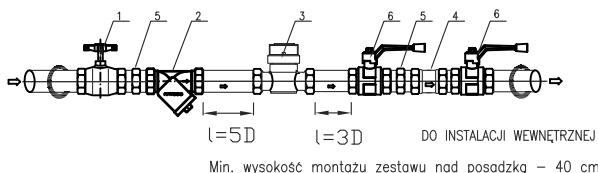

- 1 - ZAWÓR GRZYBKOWY - 1 szt.
- 2 - FILTR SIATKOWY - 1 szt.
- 3 - WODOMIERZ $q_{nom}=2,5 \text{ m}^3/\text{h}$ - 1 szt.
- 4 - ZAWÓR ANTYSKAŻENIOWY - 1 szt.
- 5 - ŁĄCZNIK NYFLOWY - 2 szt.
- 6 - ZAWÓR KULOWY LUB GRZYBKOWY - 2 szt.

Podejścia pod przybory sanitarne - PVC ogólnego stosowania
Na przewodach prowadzonych po wierzchu ścian wykonać izolacje w systemie Thermafleh - jako zabezpieczenie przed roszaniem

INWESTOR	URZĄDU GMINY CHEŁM Pokrówka, ul. Gminna 18 22-100 CHEŁM		
TAMAT	BUDYNEK SANITARNY ŻÓŁTAŃCE, dz. nr ew. 331/3 22-100 ŻÓŁTAŃCE		
FAZA	PROJEKT WYKONAWCZY		
RYSUNEK	ROZWIĘCIE INSTALACJI wod.-kan.		
BRANŻA	SANITARNA	UPR.	PODPIS
PROJEKTANT	inż. Barbara Łatka	LUB/0001 PWOS/05	SKALA 15.01.2016 NR RYS S7
SPR.	mgr inż. Grzegorz Sołonyńko	603/CH/86 342/CH/83	