
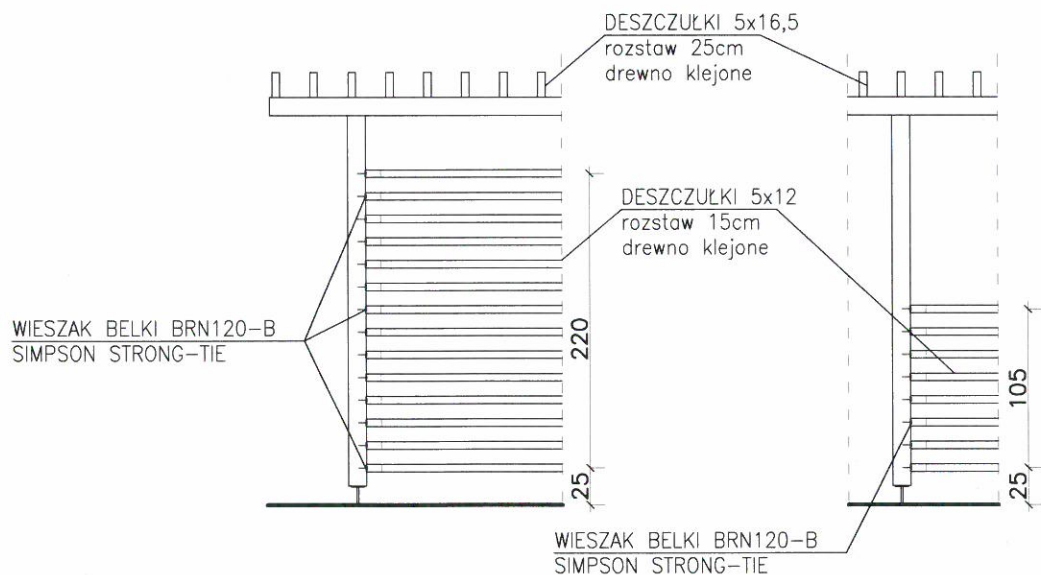
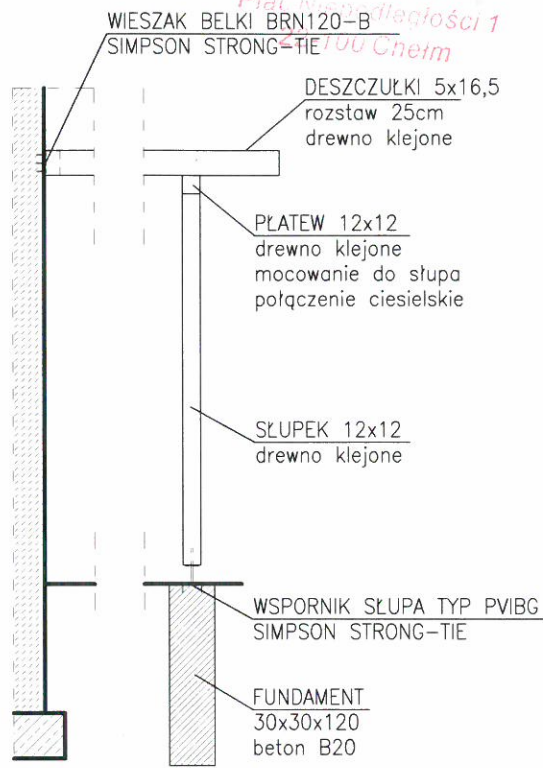


STAROSTWO POWIATOWE
W CHELMIE

Plac przy ul. Główności 1
21-100 Chelm

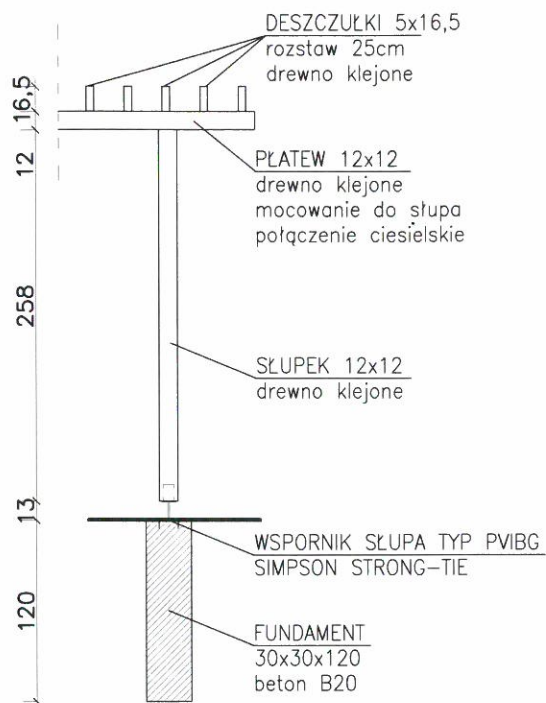

WIESZAK BELKI BRN120-B
SIMPSON STRONG-TIE

CE



WSPORNIK SŁUPA TYP PVIBG
SIMPSON STRONG-TIE

CE



pracownia projektowa
MEGEM
Janusz Malinowski
e-mail: megam@metronet.pl
tel/fax (082) 565 53 73

NAZWA INWESTYCJI I ADRES OBIEKTU

BUDYNEK SANITARNY
ZÓŁTAŃCE, 22-100 ZÓŁTAŃCE
działki o nr ewidencyjnych 331/3
obręb ZÓŁTAŃCE, gm. CHELM

RYSUNEK

PERGOLE I TREJAŻE

SKALA

1:50

NR

A7

FUNKCJA	IMIĘ I NAZWISKO	SPEC./ NR UPR.	DATA	PODPIS
projektant	mgr inż. arch. Tadeusz Malinowski	2167/Lb/84	11 2015	
asystent projektanta	mgr inż. Justyna Banaszak		11 2015	
sprawdził	mgr inż. arch. Marek Zajdek	823/CH/89	11 2015	