




# Chełm - System Informacji Przestrzennej

skala 1 : 25000

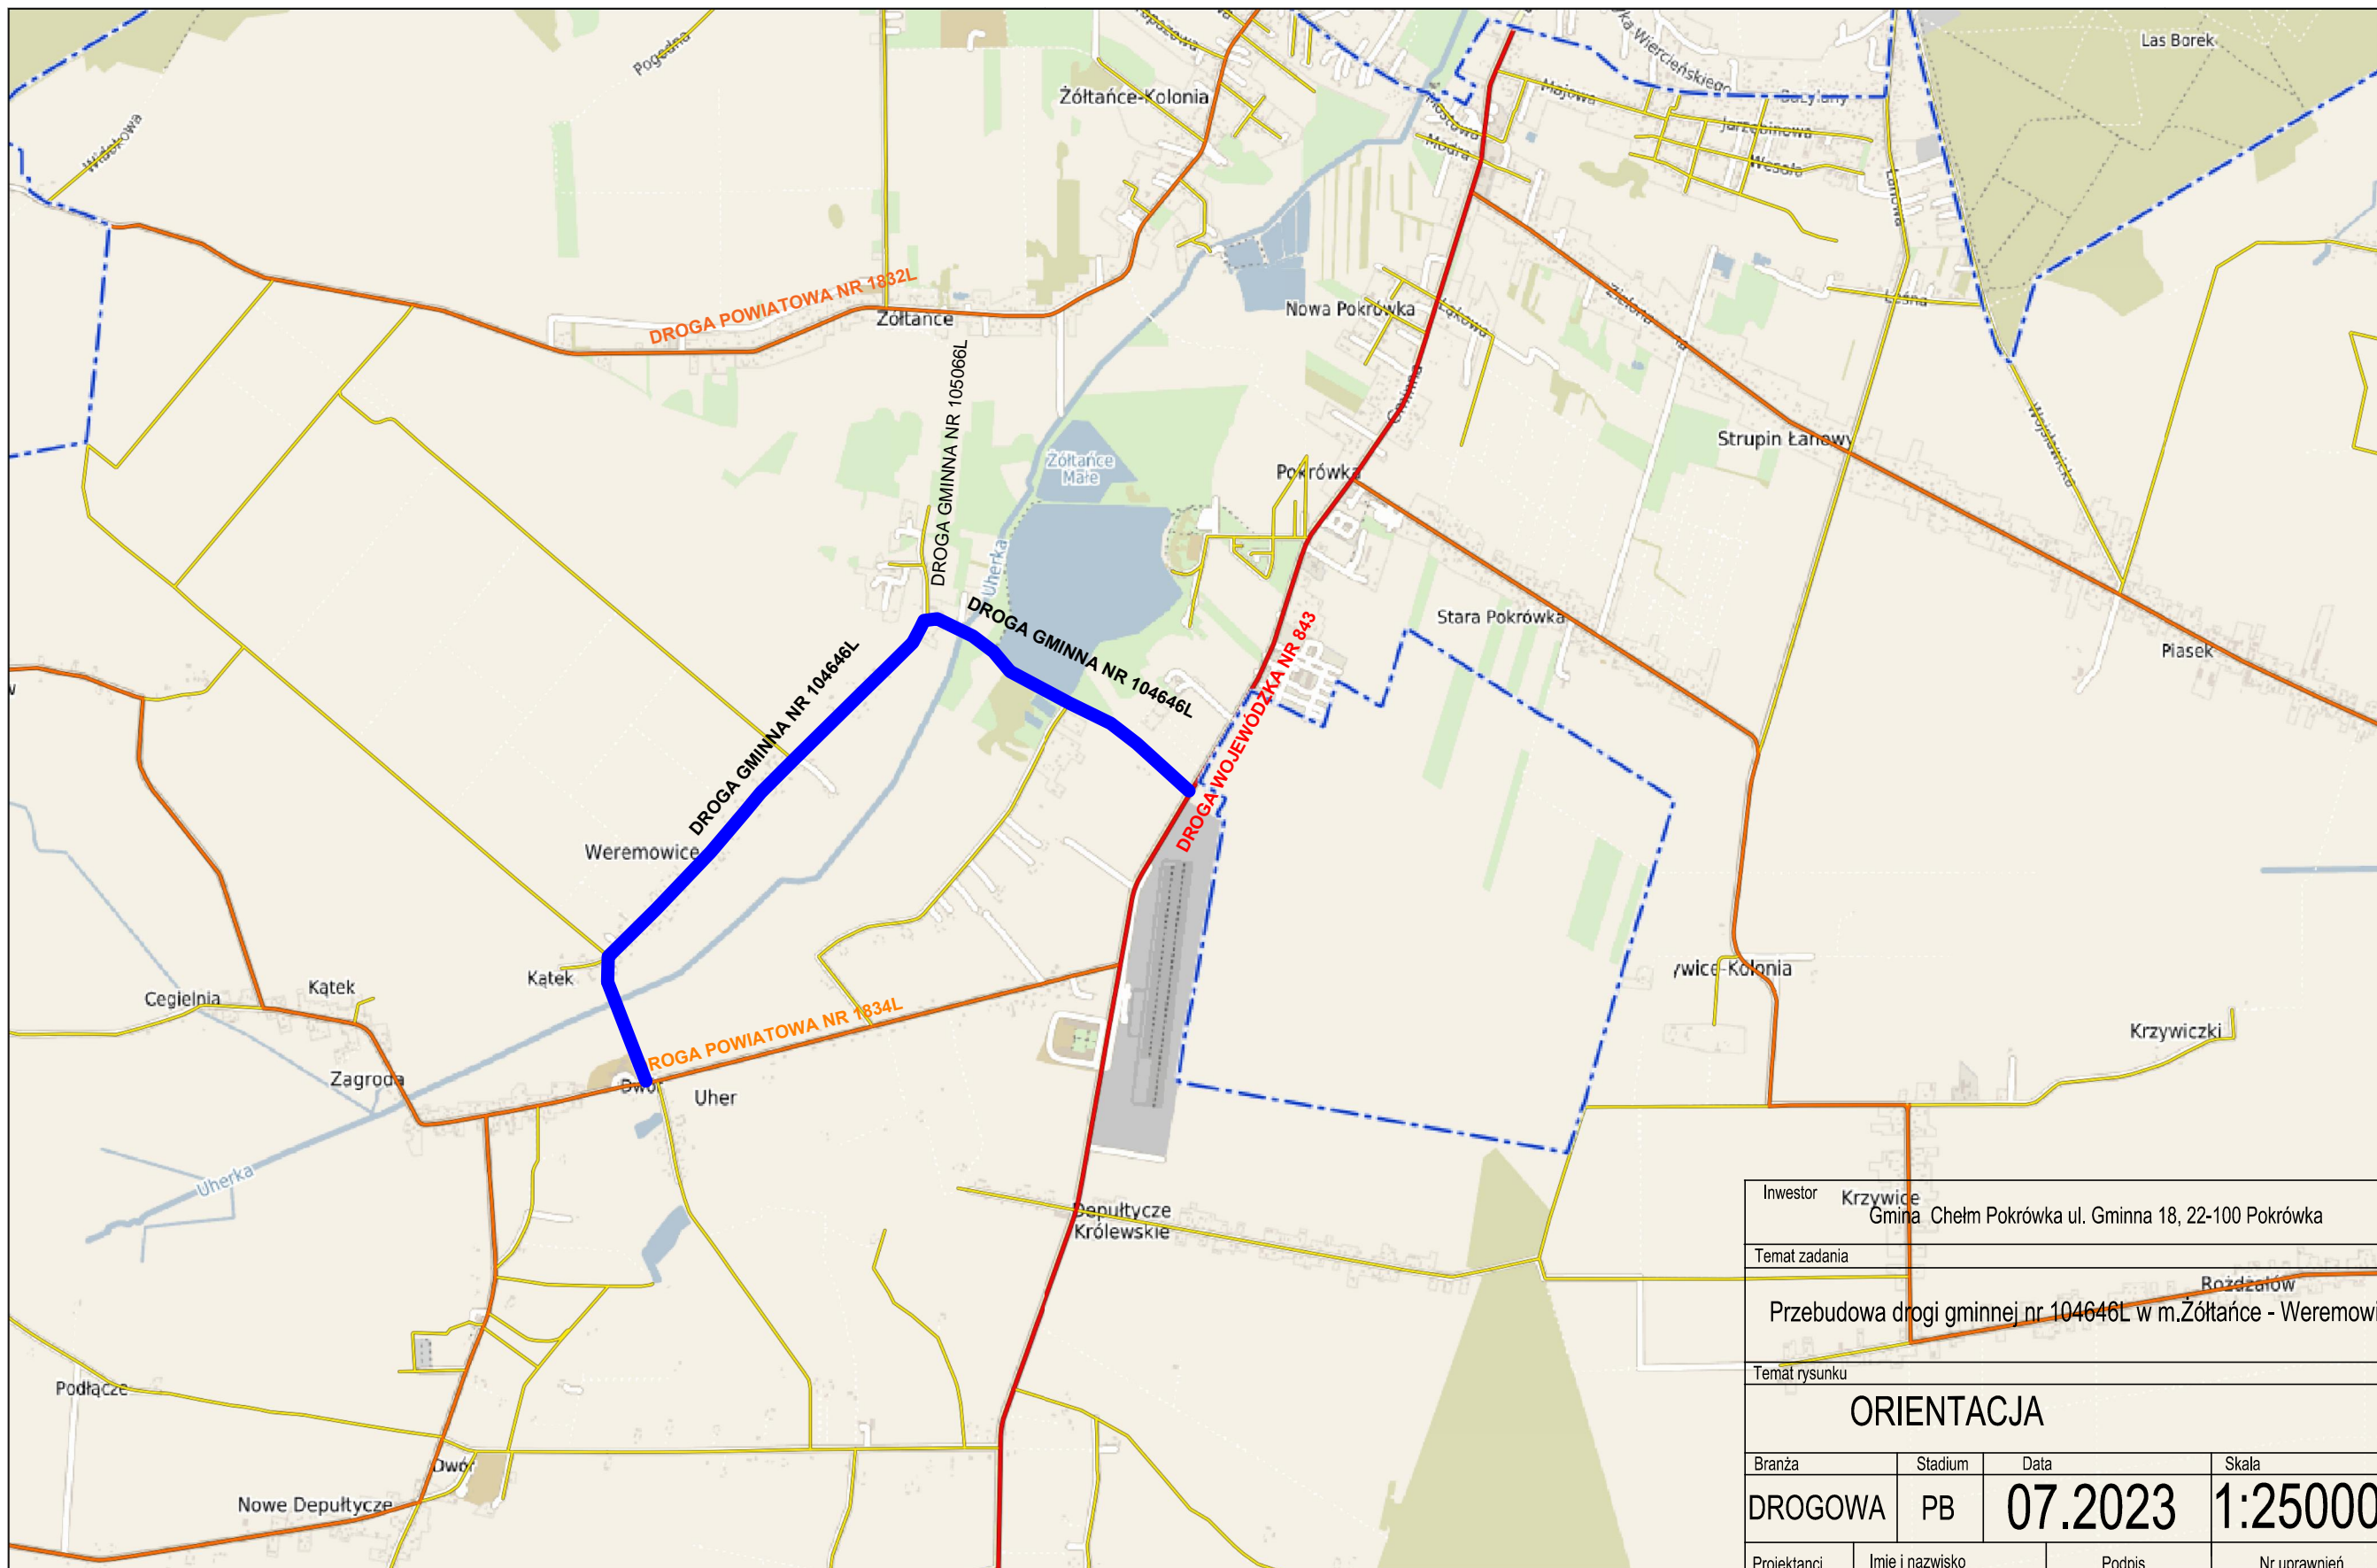

Inwestor		Krzywice Gmina Chełm Pokrówka ul. Gminna 18, 22-100 Pokrówka		
Temat zadania		Przebudowa drogi gminnej nr 104646L w m. Zółtańce - Weremowice - Uher		
Temat rysunku		ORIENTACJA		
Branża	Stadium	Data	Skala	Nr rysunku
DROGOWA	PB	07.2023	1:25000	1
Projektanci	Imię i nazwisko	Podpis	Nr uprawnień	Spejalność
Projektant	Henryka Figiel		776/CH/08 Strona 1	konstr. inż.
Projektant	Tomasz Figiel		LUB/0213/POOD/05 spec. drogi	drogi