


# PRZEKRÓJ NORMALNY DROGI GMINNEJ NR 104646L

SKALA 1:50

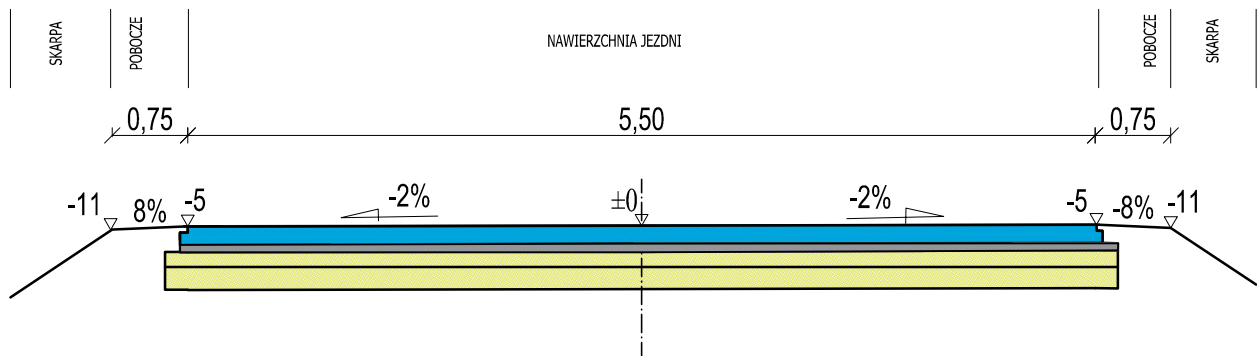

Inwestor		Gmina Chełm, Pokrówka, ul. Gminna 18 22-100 Pokrówka		
Temat zadania		PRZEBUDOWA DROGI GMINNEJ NR 104646L W MIEJSCOWOŚCI ŻÓLTANCE - WEREMOWICE - UHER		
Temat rysunku		PRZEKRÓJ NORMALNY		
Branża	Stadium	Data	Skala	Nr rysunku
DROGOWA	PB	08.2023	1:50	3
Autorzy	Imię i nazwisko	Podpis	Nr uprawnień	Branża
Projektant:	Henryka Figiel		776/CH/88 spec konstr. inż	drogi
Sprawdzający:	inż. Tomasz Figiel		LUB/0213/POOD/06	drogi